



PLANILLUSTRATION, SKALA 1:1000 I A1

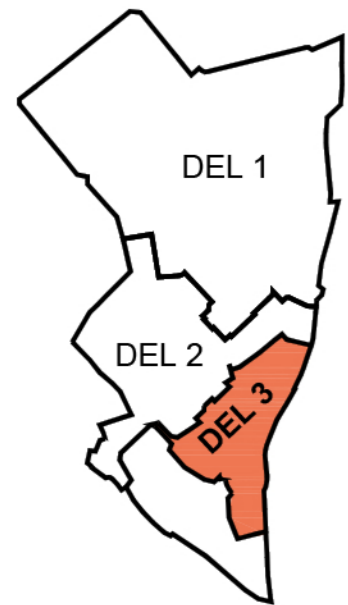


Illustration som visar de olika delarna i detaljplanerna för TANUMSHEDE CENTRUM. Denna detaljplan (del 3) är markerad med orange.

TECKENFÖRKLARING

- Plangräns
- Exempel maximal byggrätt för huvudbyggnad
- Befintlig byggnad
- Insynsskydd

Antagen av KF 2021-09-27
Laga Kraft 2022-11-23

PLANILLUSTRATION
Detaljplan för del av fastighet
Tanumshede 1:43 med flera,
TANUMSHEDE CENTRUM DEL 3
Diarienummer: MBN 2015/0887-314
Tanums kommun, Västra Götalands län

Moa Leidzén Leif Fred Werner
Planchef Planarkitekt Arkitekter AB