

X = 103300 +

X = 103250 +

X = 103200 +

X = 103150 +

X = 103100 +

X = 102950 +

Y = -650

Y = -600

Y = -550

Y = -450

Y = -400


ANVISNINGAR

KOORDINATSYSTEM:
PLAN: RT R05 75 GON V 64:0
HÖJD: RH 70

FÖRKLARINGAR:

- ASFALERAD YTA
- GRUSAD YTA
- GÅNGVÄG
- RÄNNDAL/MOTVECK
- FÖRESLAGEN GATUHÖJD
- TVÄRFALLSPIL

ANM
EXAKTA GATUHÖJDER BESTÄMS I SAMBAND
MED DETALJPROJEKTERING

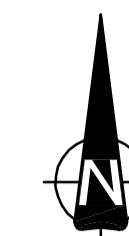

KÄMPERÖD

VIK

Buss-
hållplats

Viksvägen

KÄMPERÖD

HELJERÖD

B	ÄNDRADE GATUSTRÄCKNINGAR	KEEK	2009-03-04
A	ALLMÄN REVIDERING	PHAG	2007-01-30
BET	ÄNDRINGEN AVSER	SIGN	DATUM

KÄMPERSVIKS HAMN AB
KÄMPERÖD 1:2 OCH 1:3 M.F.L.

SWECO VIAK
SWECO VIAK AB
Södergatan 1, 462 34 Vänersborg
Telefon 0521-575550, Fax 0521-65510

UPPDRAG NR 1351452	RITAD AV/KONSTR AV PHAG	HANDLÄGGARE GOWA
DATUM 2007-01-11	ANSVARIG	GRANSKAD

VA-UTREDNING FÖR DETALJPLANEOMRÅDE
TANUMS KOMMUN
VÄSTRA GÖTALAND
GATUPLAN

SKALA 1:1000 (A3) 1:500 (A1)	NUMMER M1:1	BET B
------------------------------------	----------------	----------

PLANEN ÄR UTARBETAD AV SWECO VIAK. KÄMPERSVIKS HAMN AB HAR GODKÄNT PLANEN. UTARBETAD AV EMMAN KENT



- ANVISNINGAR**
- KOORDINATSYSTEM:**
 PLAN: RT R05 75 G0N V 64-0
 HÖJD: RH 70
- FÖRKLARINGAR:**
- ASFALTERAD YTA
 - GRUSAD YTA
 - GÅNGVÄG
 - RÄNNDAL/MOTVECK
 - +XXXX FÖRESLAGEN GATUHÖJD
 - TVÄRFALLSPIL
- ANM
 EXAKTA GATUHÖJDER BESTÄMS I SAMBAND MED DETALJPROJEKTERING

B	ÄNDRADE GATUSTRÄCKNINGAR	KEEK	2009-03-04
A	ALLMÄN REVIDERING	PHAG	2007-01-30
BET	ANT	ÄNDRINGEN AVSER	SIGN DATUM
<p>KÄMPERSVIKS HAMN AB KÄMPERÖD 1:2 OCH 1:3 M.F.L.</p> <p>SWECO VIAK SWECO VIAK AB Södergatan 1, 462 34 Vänersborg Telefon 0521-575550, Fax 0521-65510</p> <p>UPPDRAG NR 1351452 RITAD AV/KONSTR AV PHAG HANDLÄGGARE GOWA DATUM 2007-01-11 ANSVARIG ANSVARIG GOWA GRANSKAD GRANSKAD</p> <p>VA-UTREDNING FÖR DETALJPLANEOMRÅDE TANUMS KOMMUN VÄSTRA GÖTALAND GATUPLAN</p> <p>SKALA 1:1000 (A3) 1:1500 (A1) NUMMER M1:2 BET B</p>			

PLANEN AVTÄLLAR SÖRSÖ, KÄMPERSVIKS GÅRDSPRILLNING I VÄSTRA GÖTALAND
 UTSKRIVEN AV TANUM KONTOR

X = 103300 +

X = 103250 +

X = 103200 +

X = 103150 +

X = 103100 +

X = 103050 +

Y = -650

Y = -600

Y = -550

Y = -450

Y = -400

ANVISNINGAR

KOORDINATSYSTEM:

PLAN: RT R05 7.5 GON V 64.0
HÖJD: RH 70

FÖRKLARINGAR:

- NY MATARVATTENLEDNING, PN16
- NY VATTENLEDNING
- NY DAGVATTENLEDNING
- NY SPILLVATTENLEDNING
- NY URINLEDNING, SJÄLVFALL
- NY URINLEDNING, TRYCK
- + NY BRANDPOST MED AVSTÄNGNINGSVENTIL
- TR NY TRYCKREDUCERINGSSTATION
- NYTT DAGVATTENUTLOPP
- NY VÄGTRUMMA
- NY URINTANK
- P NY URINTANK MED PUMP
- NY SERVISAVSÄTTNING
- E KNOTPUNKTSBETECKNING
- BEFINTLIG FASTIGHET SOM SKALL ANSLUTAS
- BEF VATTENLEDNING
- x BEF VATTENLEDNING SOM UTGÅR /PROPPAS
- BEF SPILLVATTENLEDNING
- BEF NEDSTIGGSBRUNN, SPILL
- BEF AVSTÄNGNINGSVENTIL, VATTEN

SERVISER

DAGVATTEN, 160 PP
SPILLVATTEN, 160 PP
VATTEN, 32 PE
URINVATTEN, 110 PVC

SERVISER SKALL FÖRSES MED SPOLBRUNN PÅ DAG- URIN- OCH SPILLVATTENLEDNING.
VATTENSERVIS FÖRSES MED AVSTÄNGNINGSVENTIL.

DÅR DAGVATTENSERVIS EJ REDOVISATS FÖRUTSÄTT ATT DAGVATTNET SLÄPPS UT PÅ MARKEN.

ANM
LEDNINGSDIMENSIONER SKALL KONTROLLERAS I SAMBAND MED DETALJPROJEKTERING

D	KOML VA-SERVIS "LADAN"	GWVA	2009-03-04
C	JUST VA-STRÄCKN OMRÅB PLAN	GWVA	2009-02-20
B	JUSTERING VATTENLEDNINGSNÄT	GWVA	2008-05-19
A	ALLMÅN REVIDERING	PHAG	2007-01-30
BET	ANT	ÄNDRINGEN AVSER	SIGN DATUM

KÄMPERSVIKS HAMN AB
KÄMPERÖD 1:2 OCH 1:3 M.F.L.

SWECO VIAK

SWECO VIAK AB
Södergatan 1, 462 34 Vänersborg
Telefon 0521-575550, Fax 0521-65510




UPPDRAG NR 1351452	RITAD AV/KONSTR AV PHAG	HANDLÄGGARE GWVA
DATUM 2007-01-11	ANSVARIG	GRANSKAD

VA-UTREDNING FÖR DETALJPLANEOMRÅDE
TANUMS KOMMUN
VÄSTRA GÖTALAND
LEDNINGSPLAN

SKALA 1:500	NUMMER M2:1	BET D
----------------	----------------	----------

PLANEN ÄR UTARBETAD AV SWECO VIAK. ÖVERSTÄMNINGEN MÅLÄGAREN GÖRAN

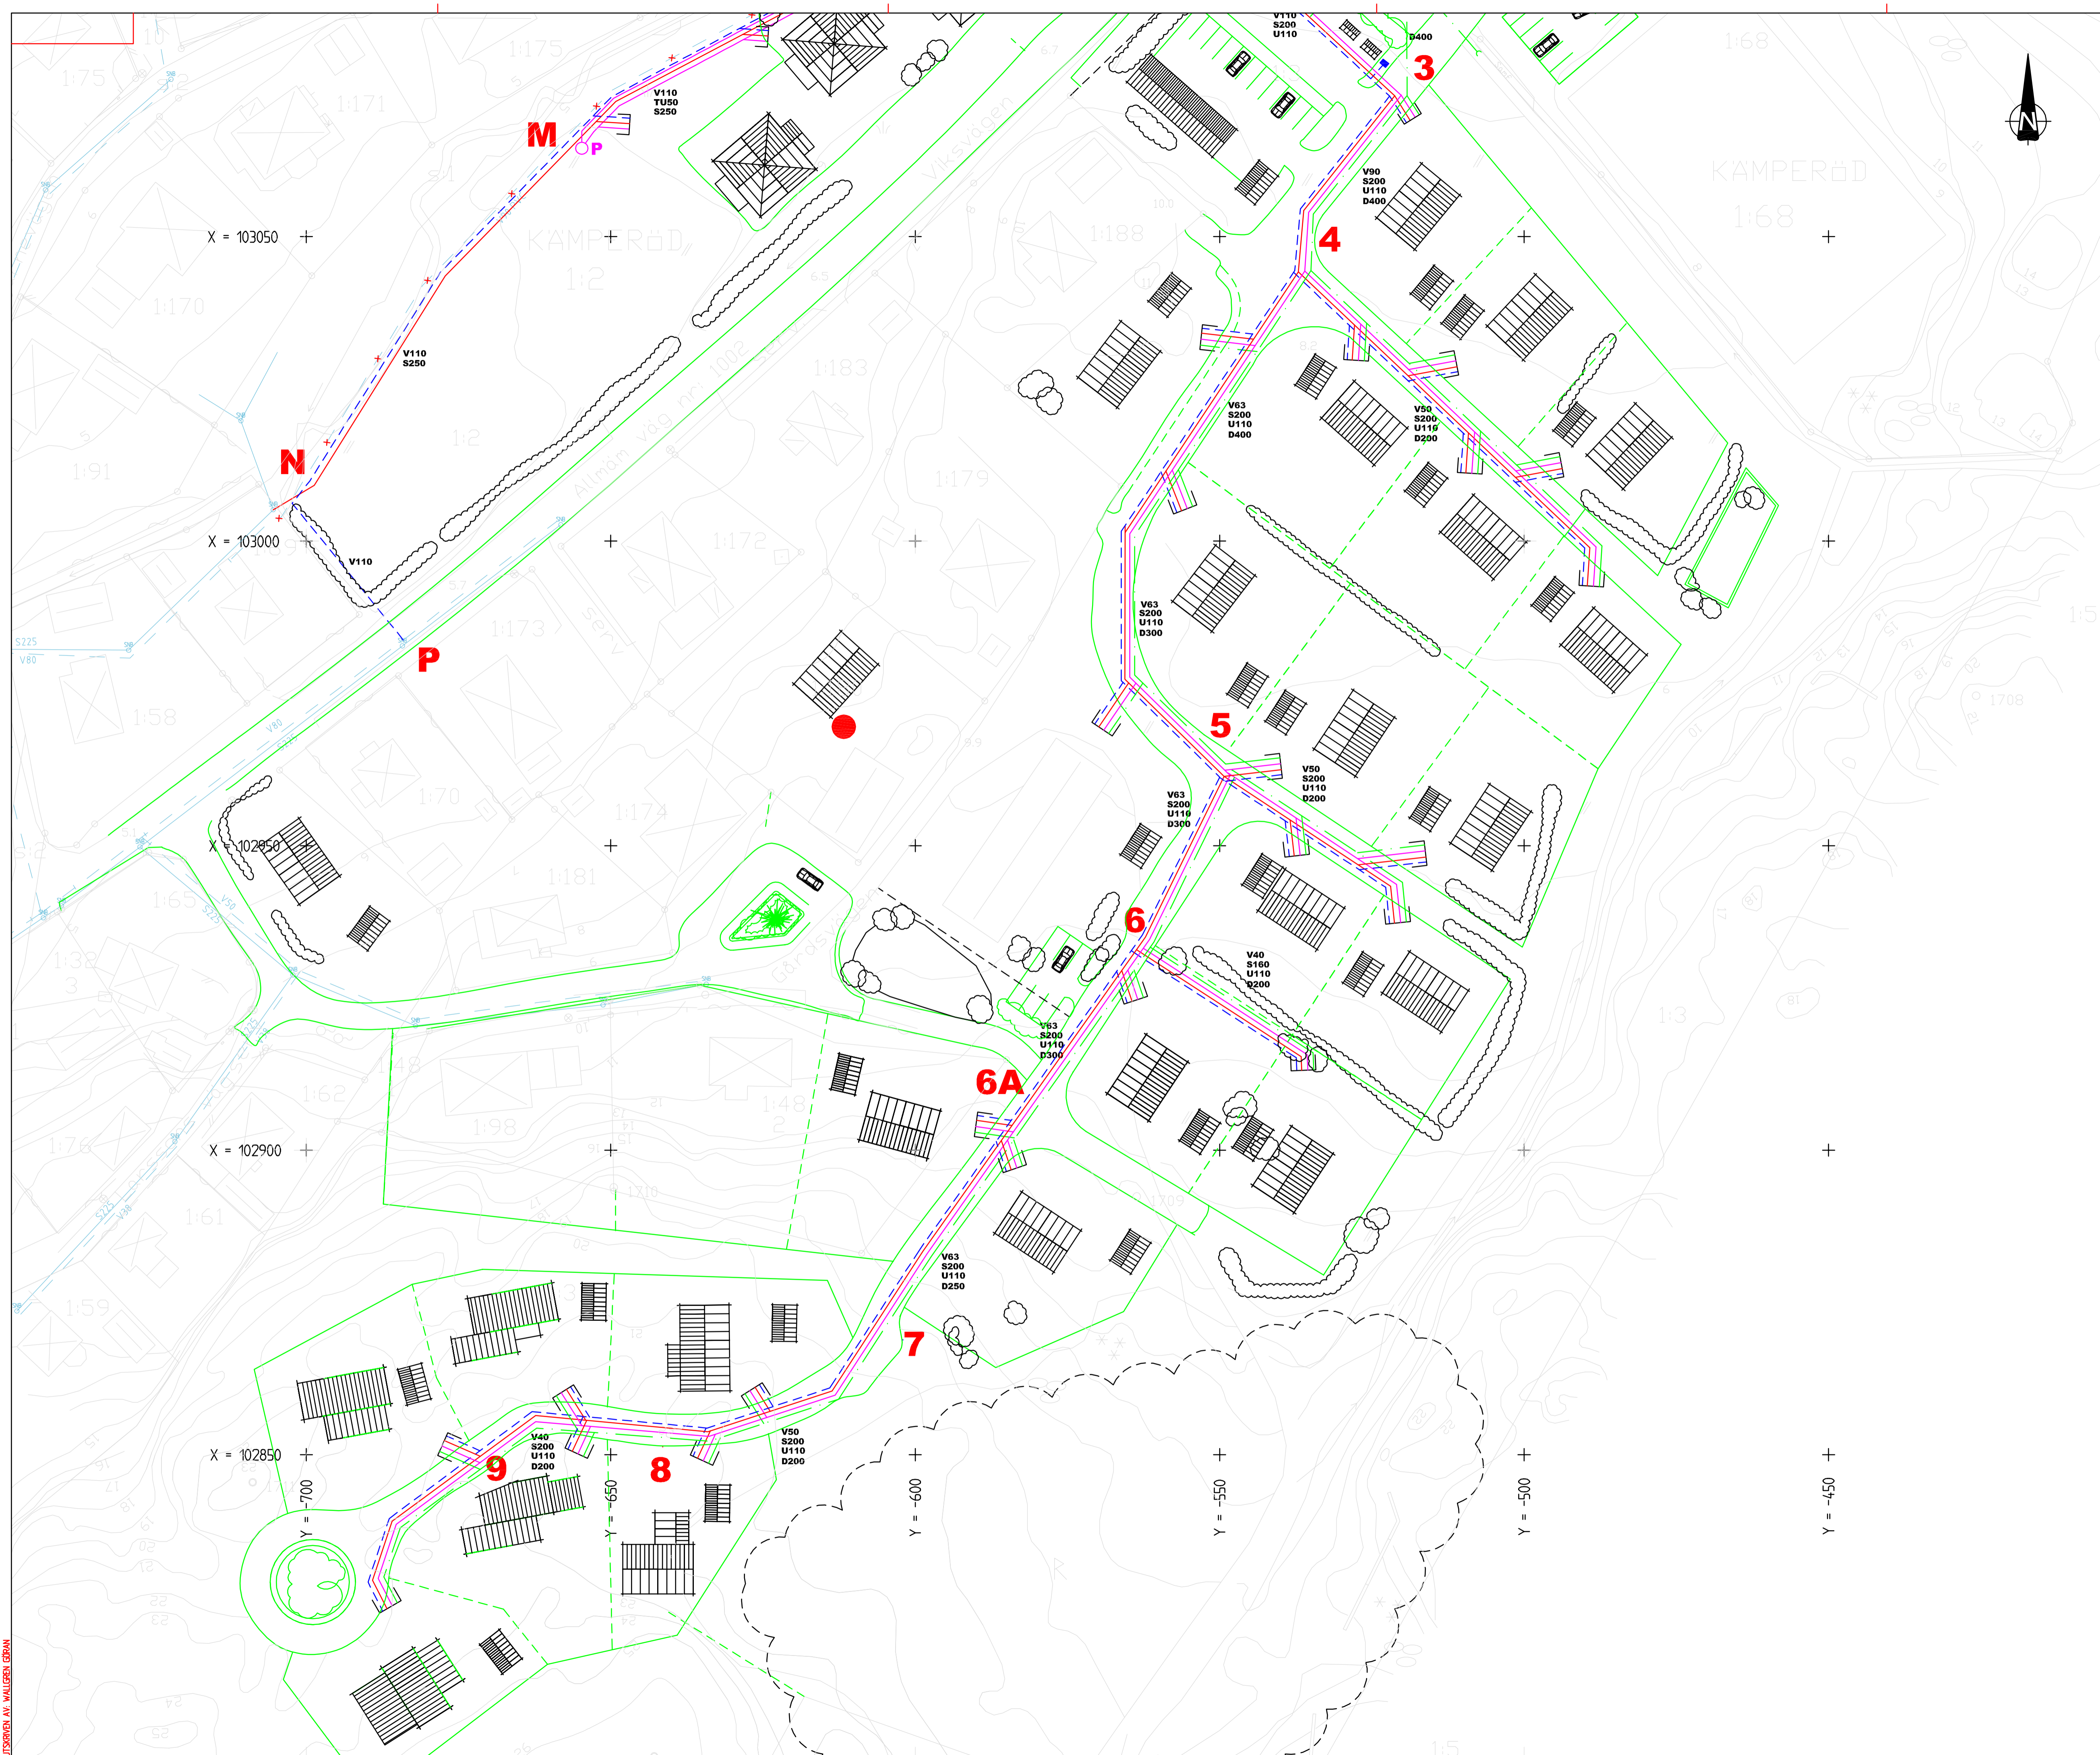

- ANVISNINGAR**
- KOORDINATSYSTEM:**
 PLAN: RT R05 7.5 GON V 64.0
 HÖJD: RH 70
- FÖRKLARINGAR:**
- NY MATARVATTENLEDNING, PN16
 - NY VATTENLEDNING
 - NY DAGVATTENLEDNING
 - NY SPILLVATTENLEDNING
 - NY URINLEDNING, SJÄLVFALL
 - NY URINLEDNING, TRYCK
 - NY BRANDPOST MED AVSTÄNGNINGSVENTIL
 - TR NY TRYCKREDUCERINGSSTATION
 - NYTT DAGVATTENUTLOPP
 - NY VÄGTRUMMA
 - NY URINTANK
 - NY URINTANK MED PUMP
 - NY SERVISAVSÄTTNING
 - E** KNUTPUNKTSBETECKNING
 - BEFINTLIG FASTIGHET SOM SKALL ANSLUTAS
 - BEF VATTENLEDNING
 - BEF VATTENLEDNING SOM UTGÅR /PROPPAS
 - BEF SPILLVATTENLEDNING
 - BEF NEDSTIGNSBRUNN, SPILL
 - BEF AVSTÄNGNINGSVENTIL, VÄTTER

SERVISER

DAGVATTEN, 160 PP
 SPILLVATTEN, 160 PP
 VATTEN, 32 PE
 URINVATTEN, 110 PVC

SERVISER SKALL FÖRSES MED SPOLBRUNN PÅ DAG- URIN- OCH SPILLVATTENLEDNING.
 VATTENSERVIS FÖRSES MED AVSTÄNGNINGSVENTIL.

DÄR DAGVATTENSERVIS EJ REDOVISATS FÖRUTSÄTT ATT DAGVATTNET SLÄPPS UT PÅ MARKEN.

ANM
 LEDNINGSDIMENSIONER SKALL KONTROLLERAS I SAMBAND MED DETALJPROJEKTERING

D	KOMPL VA-SERVIS "LADAN"	GOWA	2009-03-04
C	JUST VA-STR ÖMARB PLAN	GOWA	2009-02-20
B	JUSTERING VATTENLEDNINGSNÄT	GOWA	2008-05-19
A	ALLMÄN REVIDERING	PHAG	2007-01-30
BET	ANT	ÄNDRINGEN AVSER	SIGN DATUM

KÄMPERSVIKS HAMN AB
 KÄMPERÖD 1:2 OCH 1:3 M.F.L.

SWECO VIAK

SWECO VIAK AB
 Södergatan 1, 462 34 Vänersborg
 Telefon 0521-675550, Fax 0521-65510

UPPDRAG NR 1351452	RITAD AV/KONSTR AV PHAG	HANDLÄGGARE GOWA
DATUM 2007-01-11	ANSVARIG ANSVARIG	GRANSKAD GRANSKAD

VA-UTREDNING FÖR DETALJPLANEOMRÅDE
 TANUMS KOMMUN
 VÄSTRA GÖTALAND
 LEDNINGSPLAN

SKALA 1500 NUMMER M2:2 BET D


PLANEN AVFÖRDE AV SWECO VIAK AB. KÄMPERSVIKS HAMN AB. RITNING NR 142. 2007-01-11. UTSKRIFT AV TÄLLEREN ÖBOM

ANVISNINGAR


COORDINATSYSTEM:
 PLAN: RT R05 7.5 GON V 64.0
 HÖJD: RH 70

ANM
 LAGEN FÖR STAKAD LINJE FRAMGÅR AV
 RITNINGAR M11-2.


TYPSEKTION GATA-1
 0/050

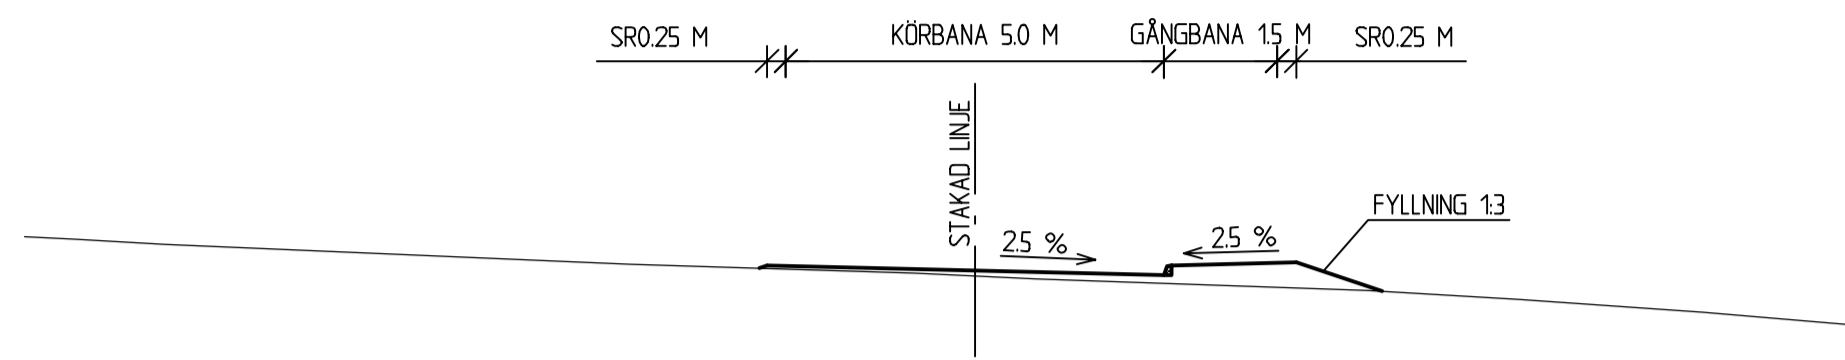


TYPSEKTION GATA-1
 0/150

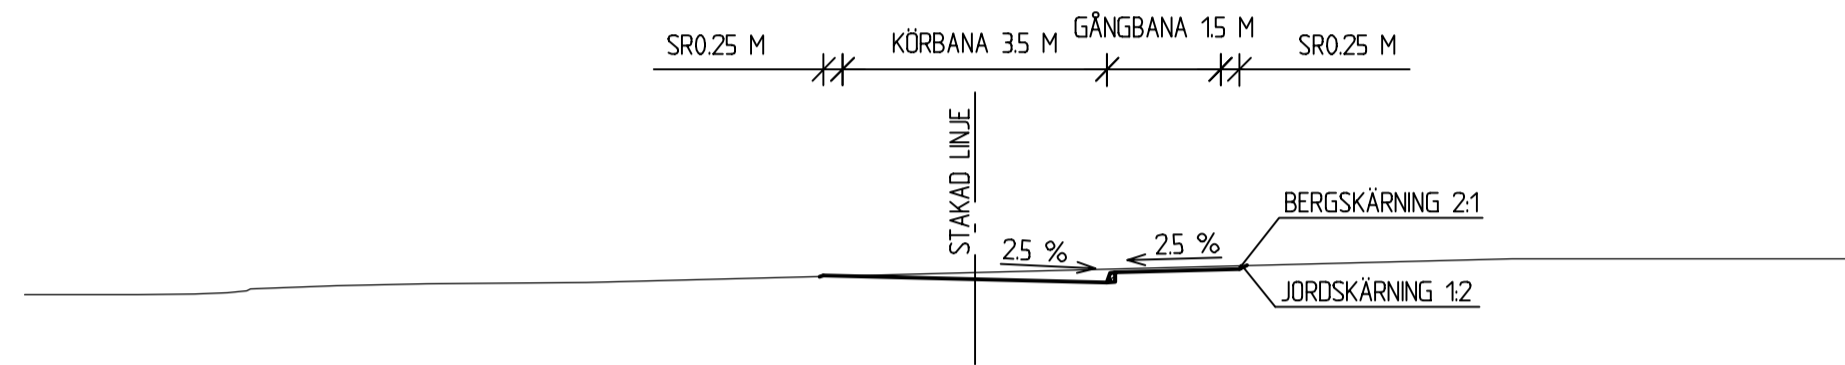


TYPSEKTION GATA-1
 0/320

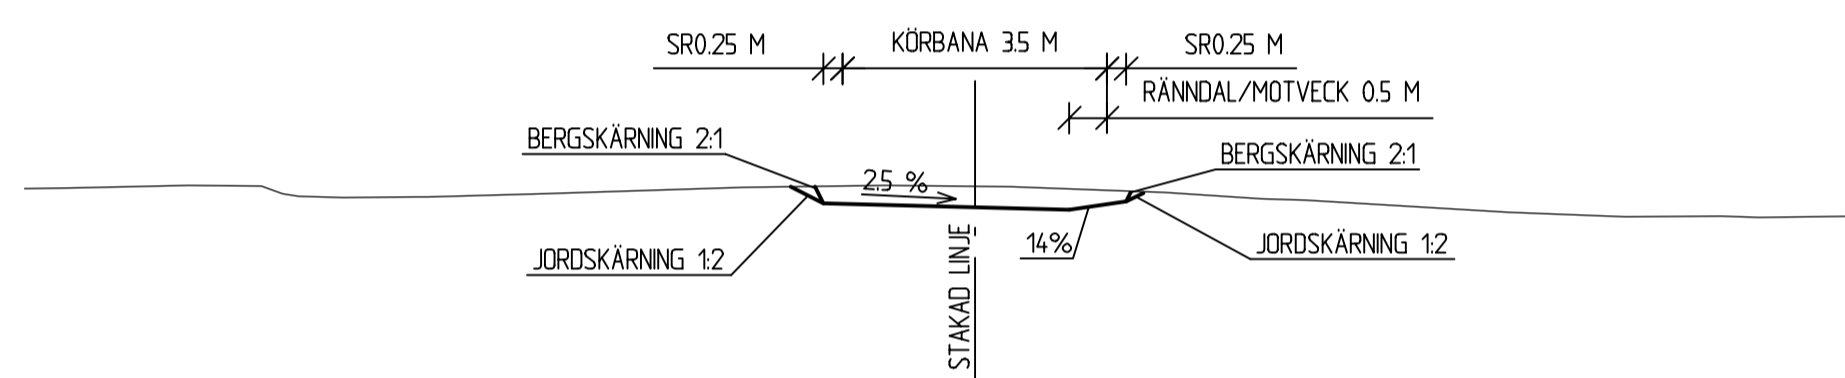


TYPSEKTION GATA-2
 0/030

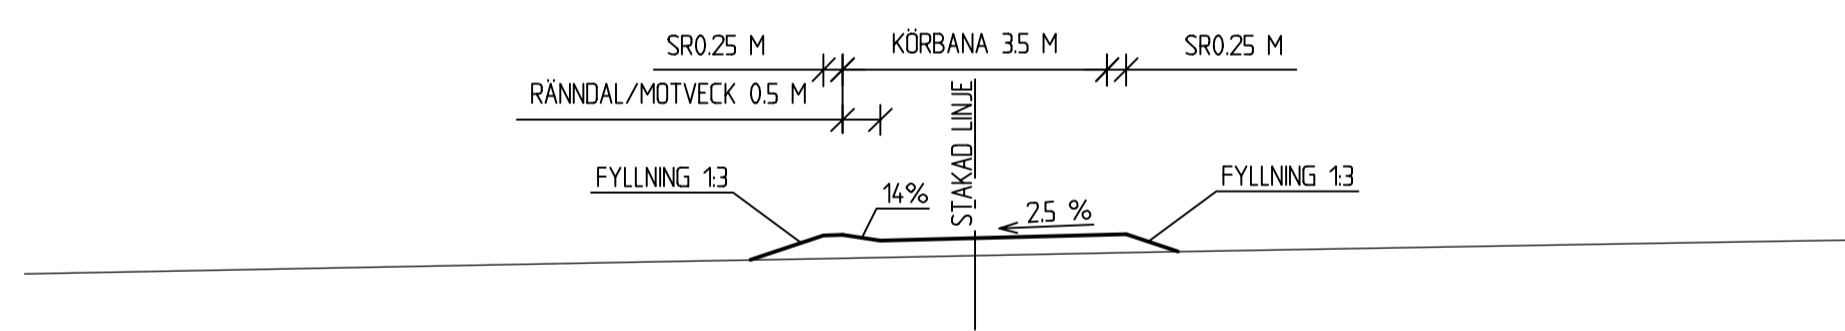


TYPSEKTION GATA-3
 0/040

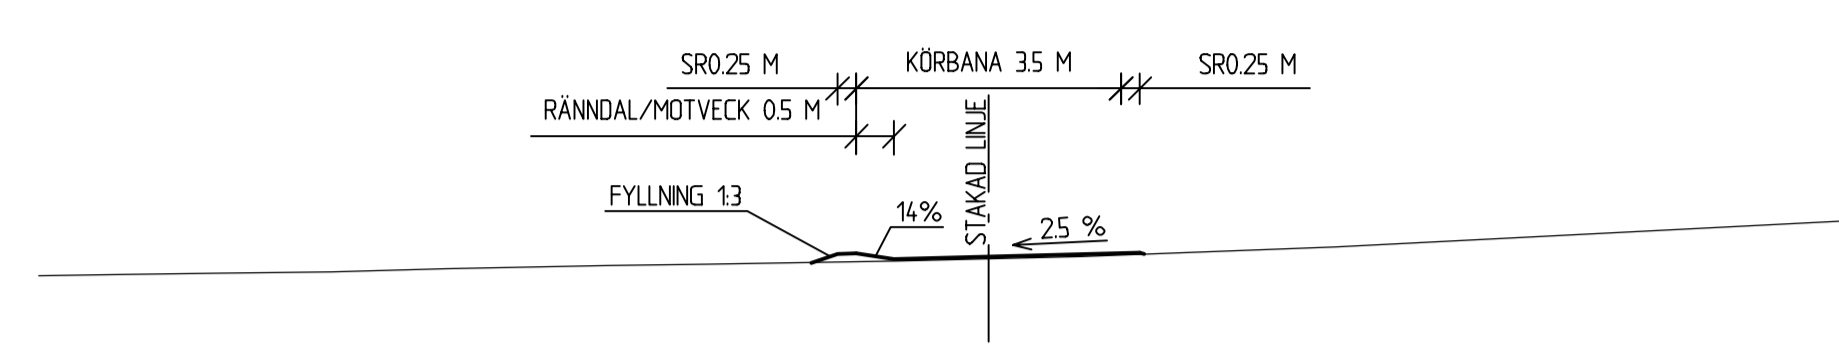


TYPSEKTION GATA-4
 0/030

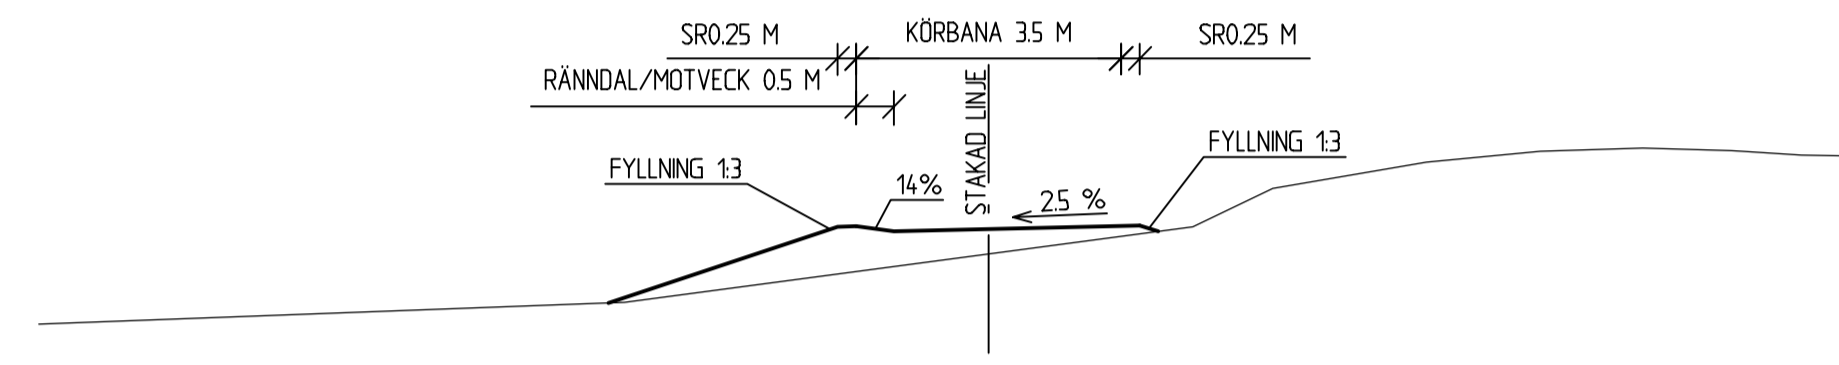

TYPSEKTION GATA-5
 0/030

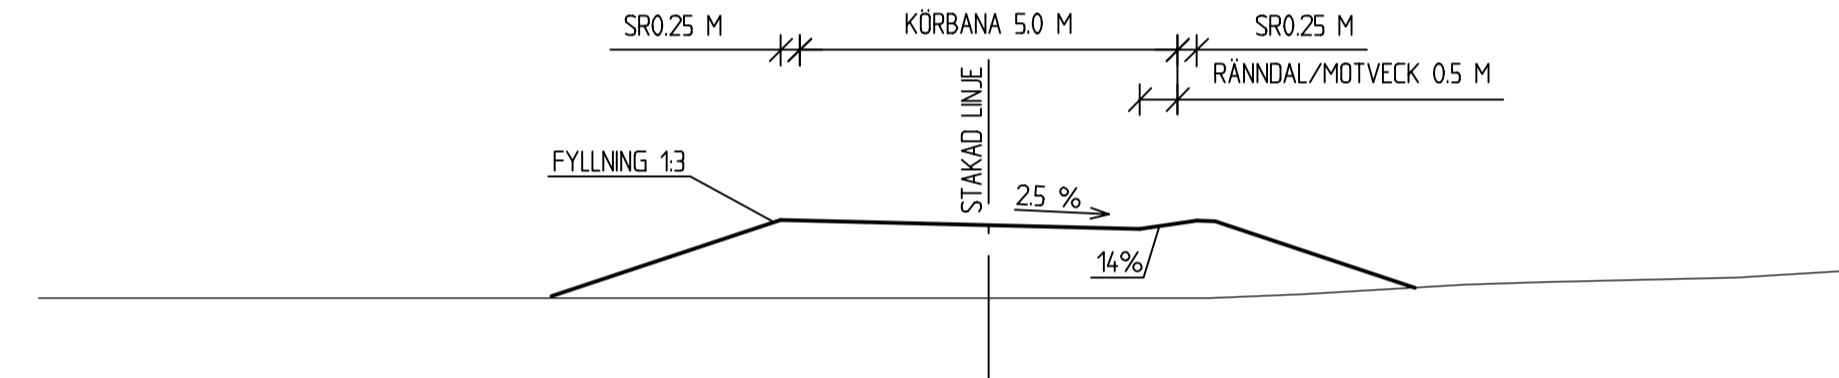

TYPSEKTION GATA-6
 0/150

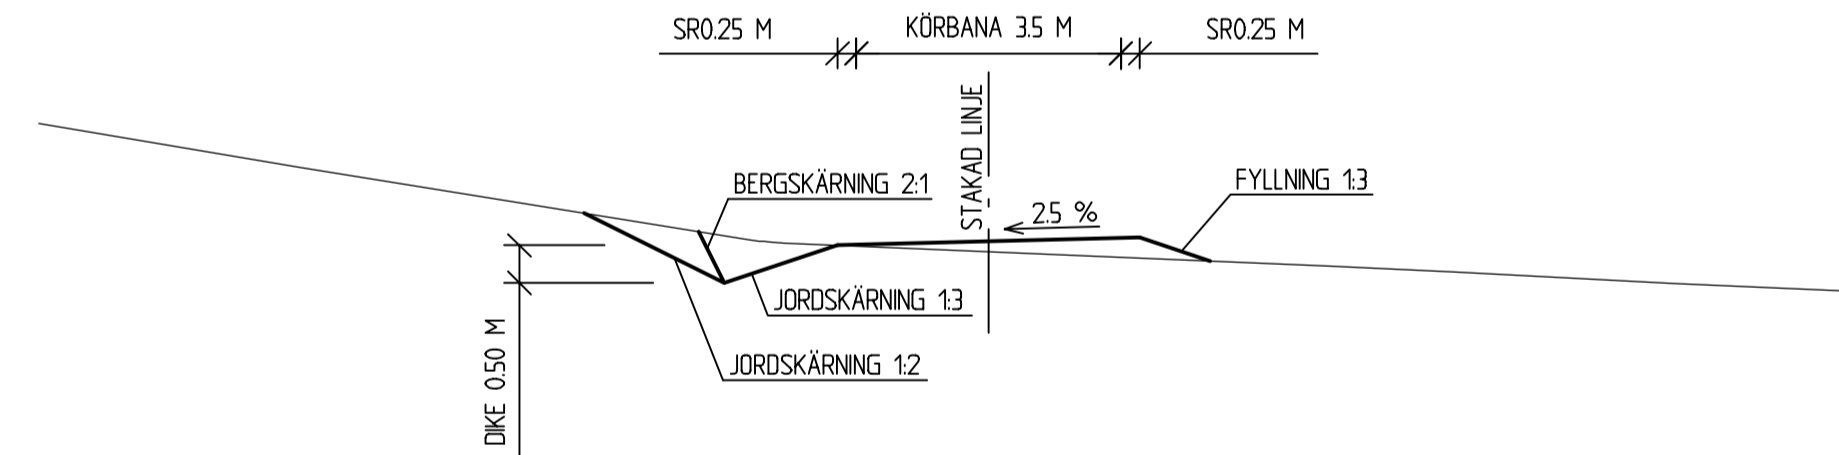

FEMMAN PÅTIOVEK 52 - KÄMPERSVIKS HAMN AB
 UTSKIFT SÄTTEN 2007-01-05 13.28:3
 UTSKRIFTER AV: WALLESEN GÖRAN

A	ALLMÄN REVIDERING	PHAG	2007-01-30
BET	ANT	ÄNDRINGEN AVSER	SIGN DATUM
KÄMPERSVIKS HAMN AB KÄMPERÖD 1:2 OCH 1:3 M.F.L.			
SWECO VIAK SWECO VIAK AB Södergatan 1, 462 34 Vänersborg Telefon 0521-675550, Fax 0521-65510			
UPPDRAG NR 1351452	RITAD AV/KONSTR AV PHAG	HANDLÄGGARE GOWA	
DATUM 2007-01-11	ANSVARIG	GRANSKAD	
VA-UTREDNING FÖR DETALJPLANEOMRÅDE TANUMS KOMMUN VÄSTRA GÖTALAND TYPSEKTIONER GATA			
SKALA 1:100	NUMMER M3:1	BET A	