


Dikningsföretag vid bäcken Kämpersvik

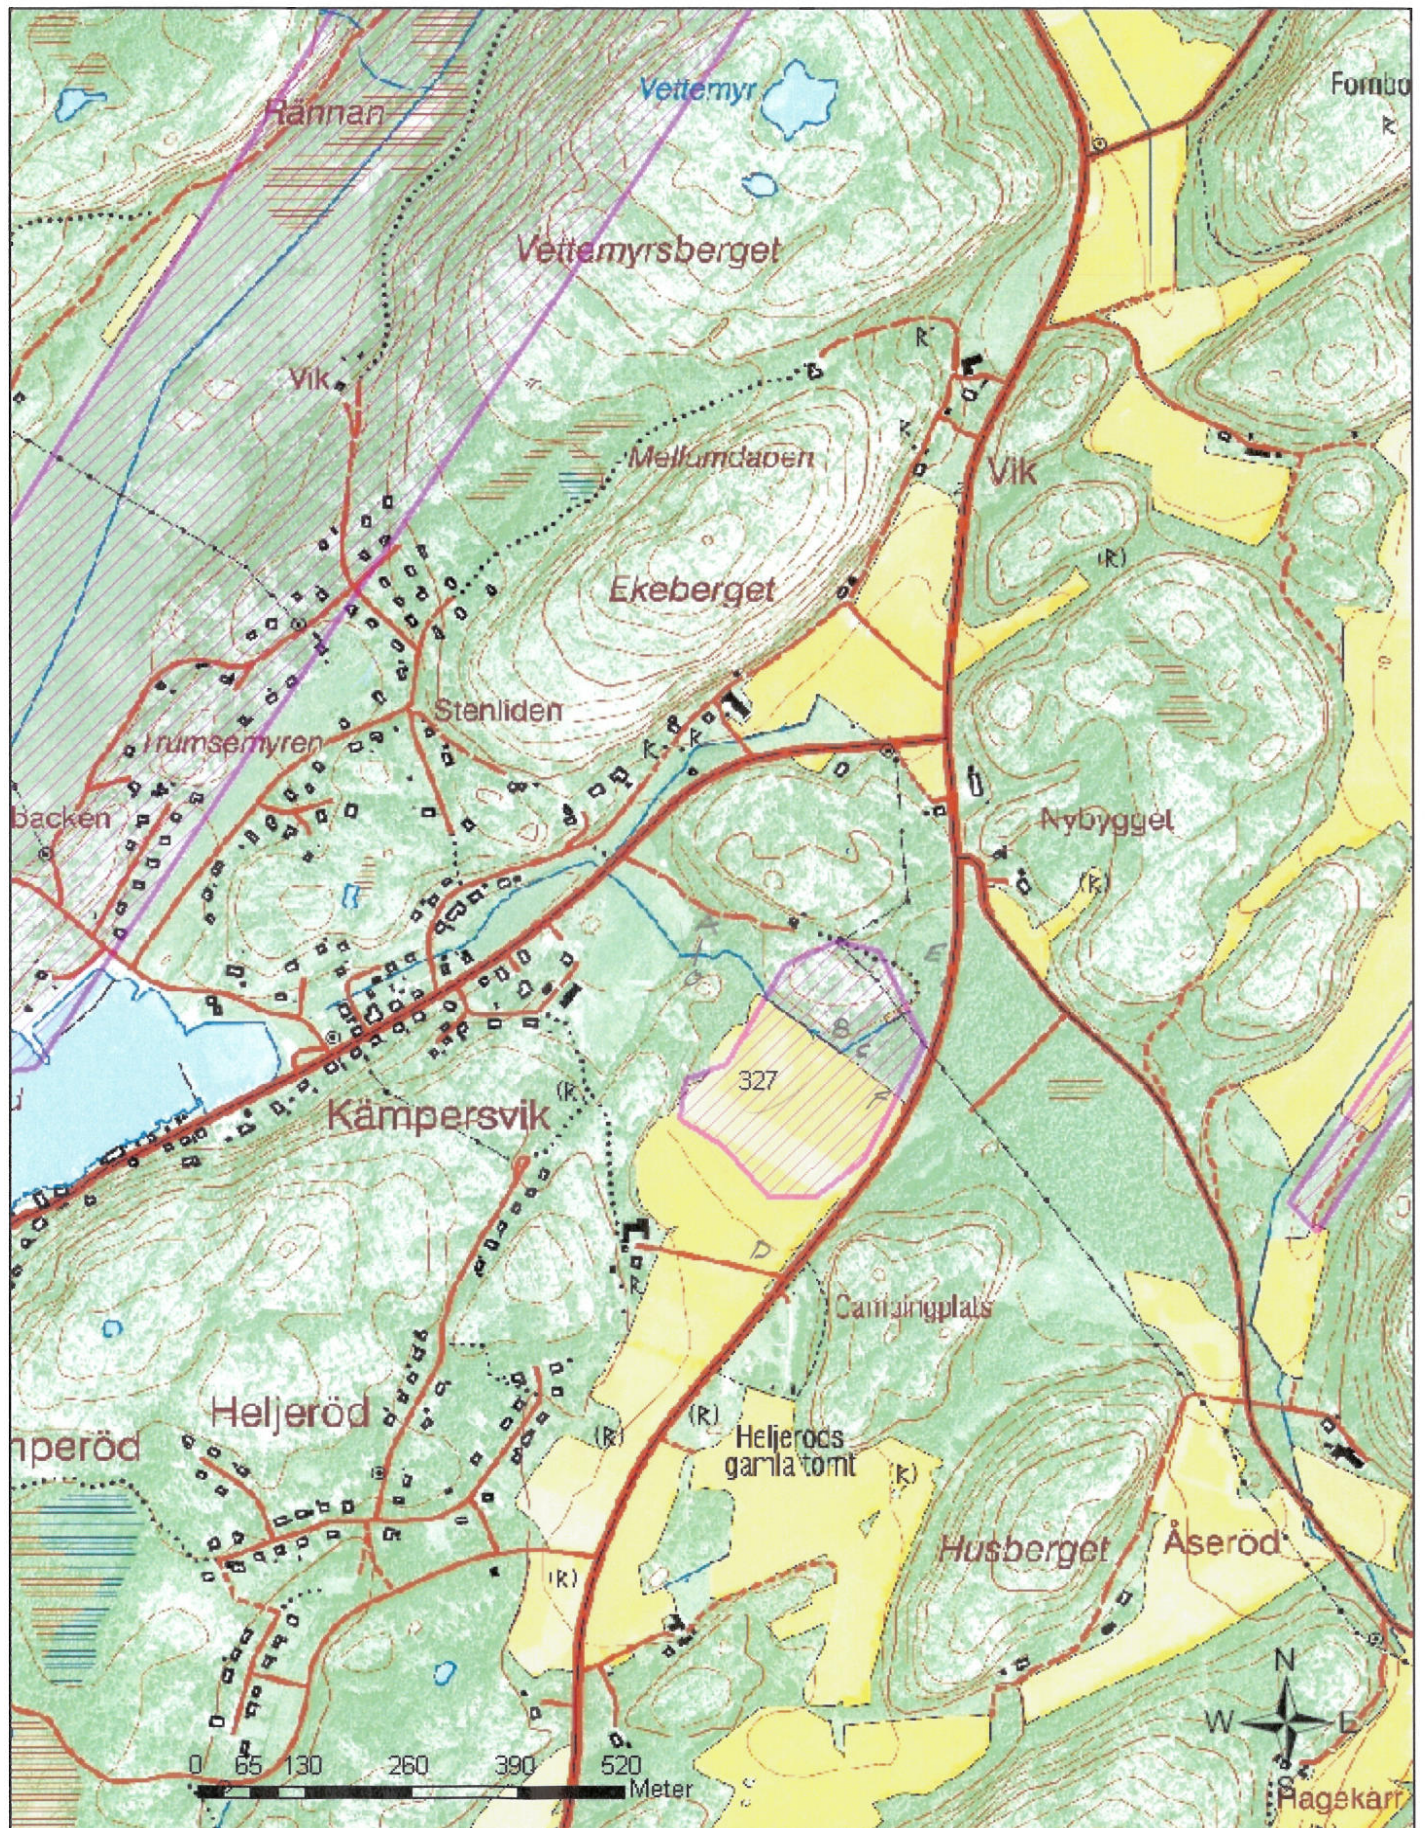

Förslag i två blad till vattenavlopp för torrläggning av mark till hemmanen HÄLJERÖD samt VIK med ÖDEGÅRDEN i Tanums socken, Göteborgs och Bohus län, upprättat vid synförrättning enligt vattenlagen år 1942 av:


W. Larsson
lantbruksingenjör.

Genom Kungl. Lantbruksstyrelsens beslut denna dag fastställd till efterrättelse vid arbetets utförande.

Kungl. Lantbruksstyrelsens
Kulturtekniska byrås arkiv

Stockholm den 6 Ma. 1973
På Kungl. Lantbruksstyrelsens vägnar

Hjalmar Larsson

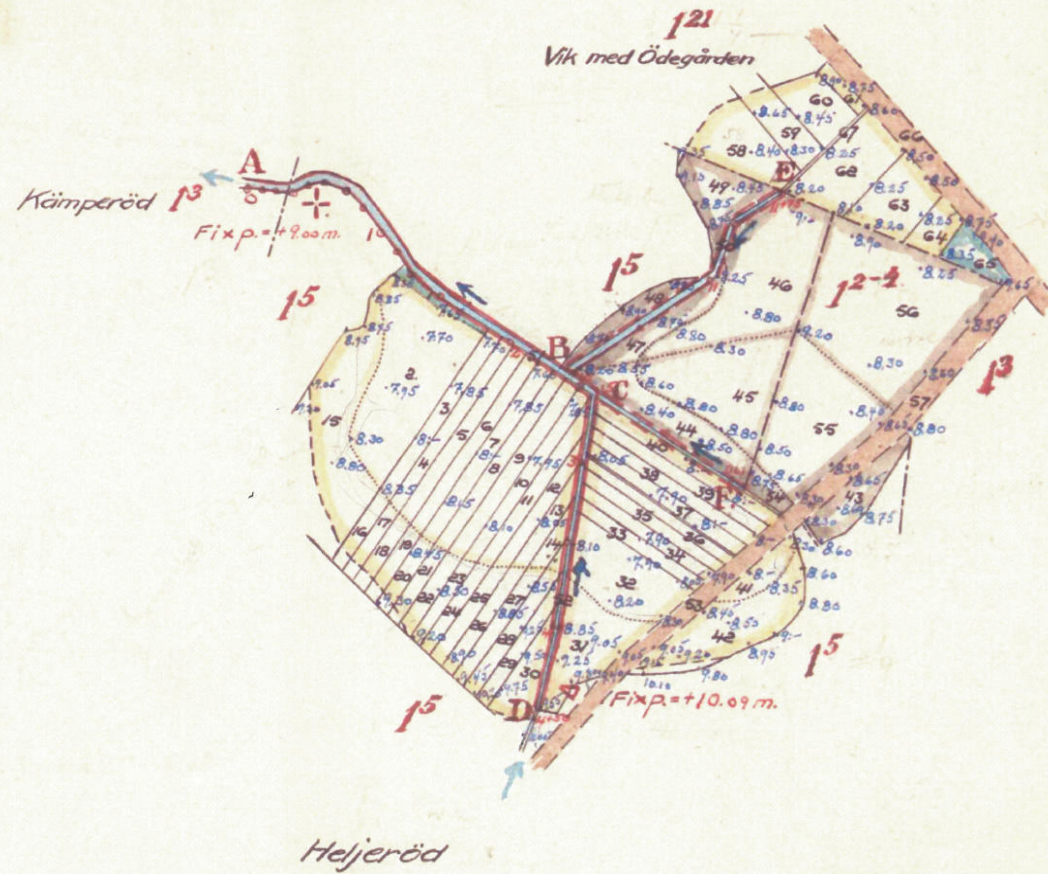

MTM:001

0 2*0327 /





Ar 335 Göt och Bohus Län

Förslag i två blad till vattenavlopp för torrläggning av mark till hemmanen HELJERÖD samt VIK med ÖDEGÅRDEN i Tanums socken, Göteborgs och Bohus län, upprättat vid synförrättning enligt vattenlagen år 1942 av: *W. Carlsson* lantbruksingenjör

Kungl. Lantbruksstyrelsens
 Kulturtekniska byrås arkiv

Genom Kungl. Lantbruksstyrelsens beslut denna dag fastställd till efter rättelse vid arbetets utförande.

Stockholm den *6 Aug* 19*49*
 På Kungl. Lantbruksstyrelsens vägnar
Hjalmar Jönsson

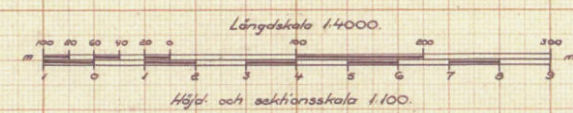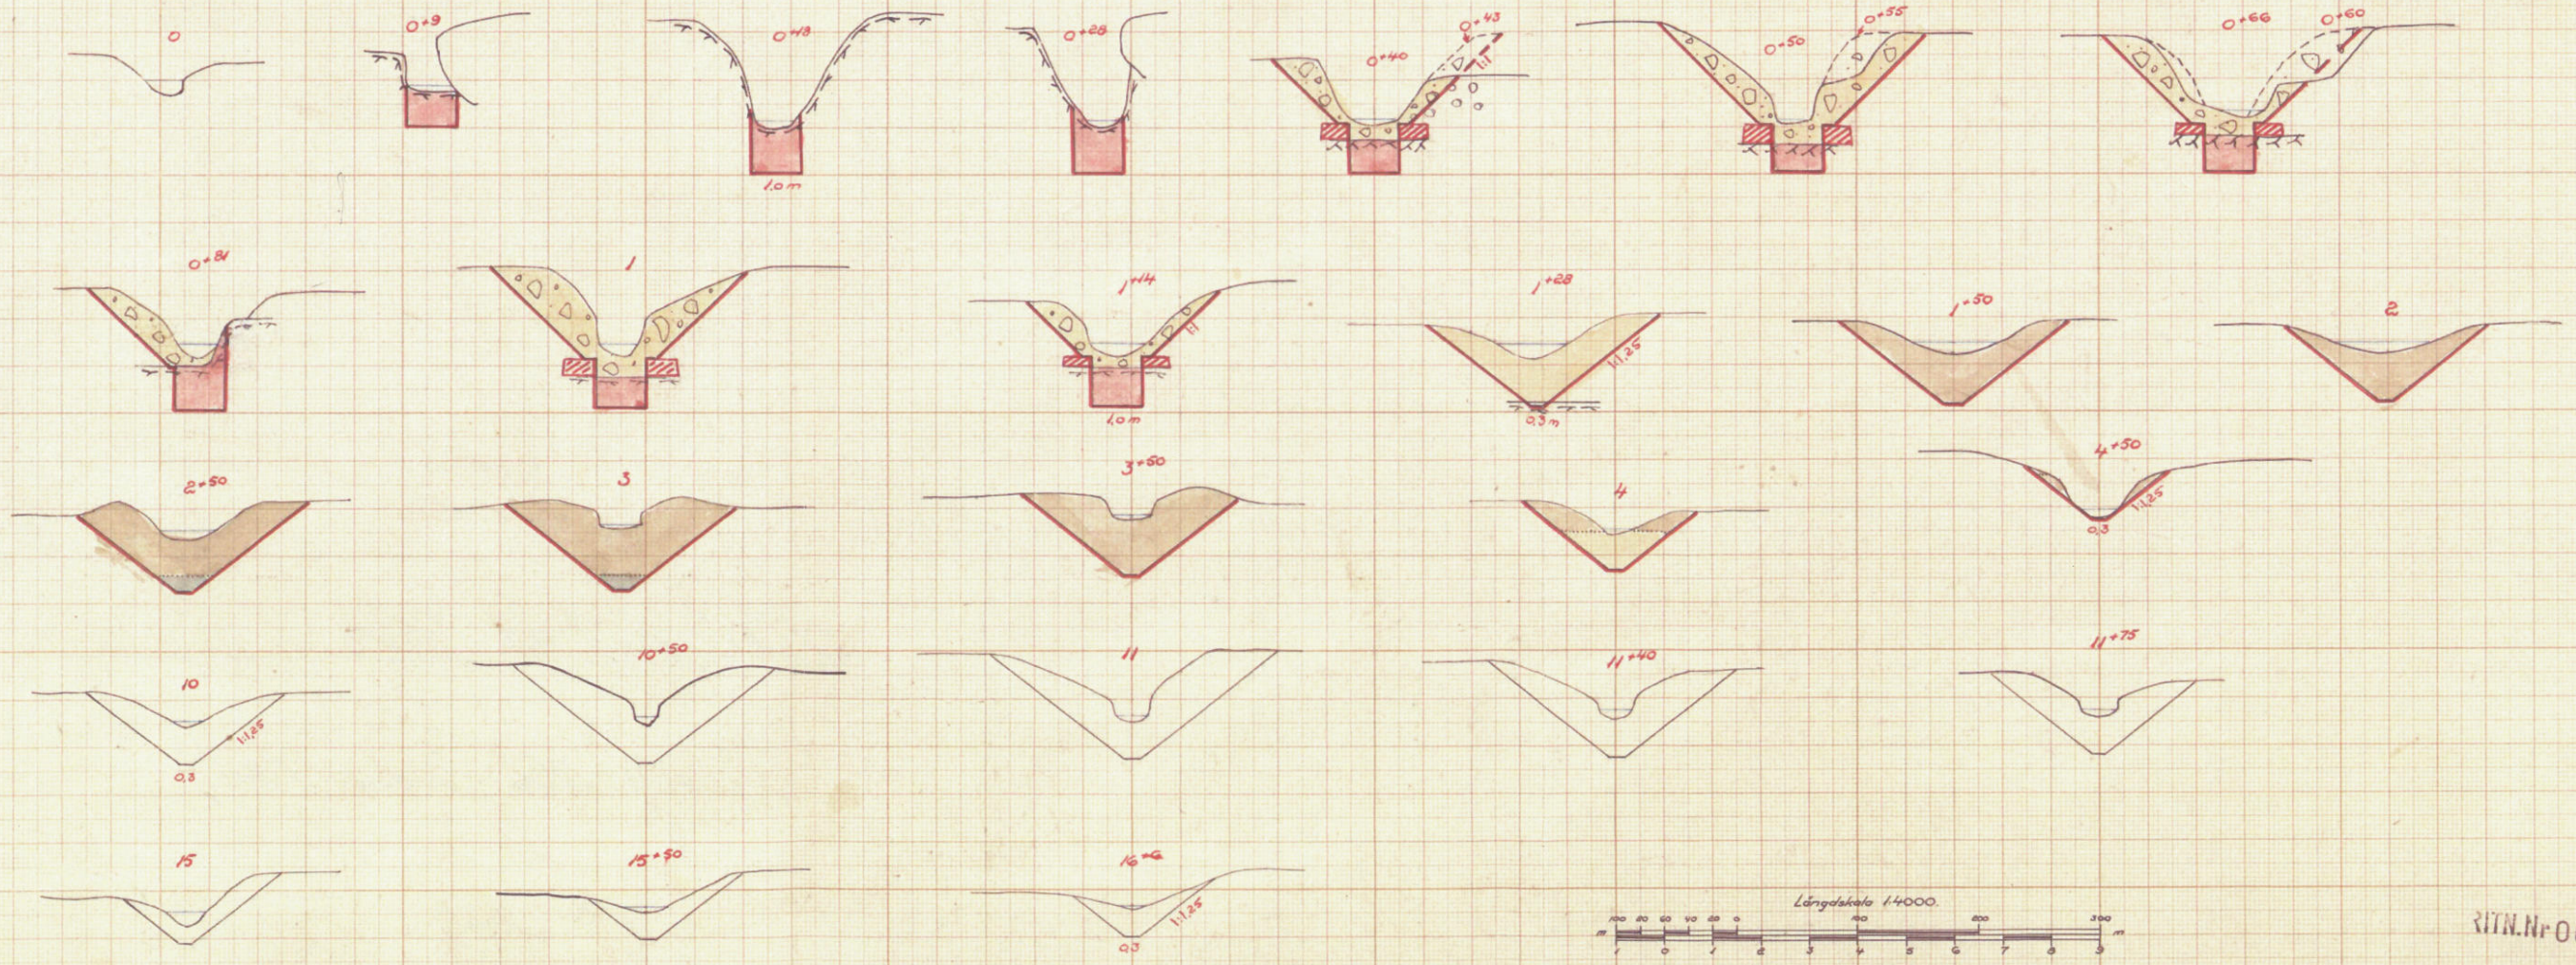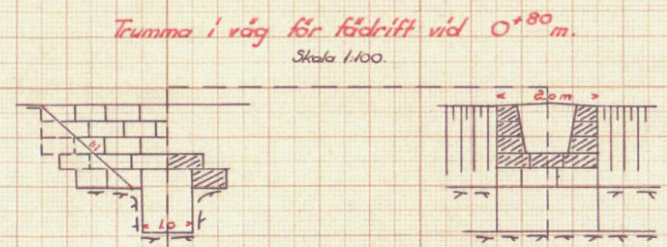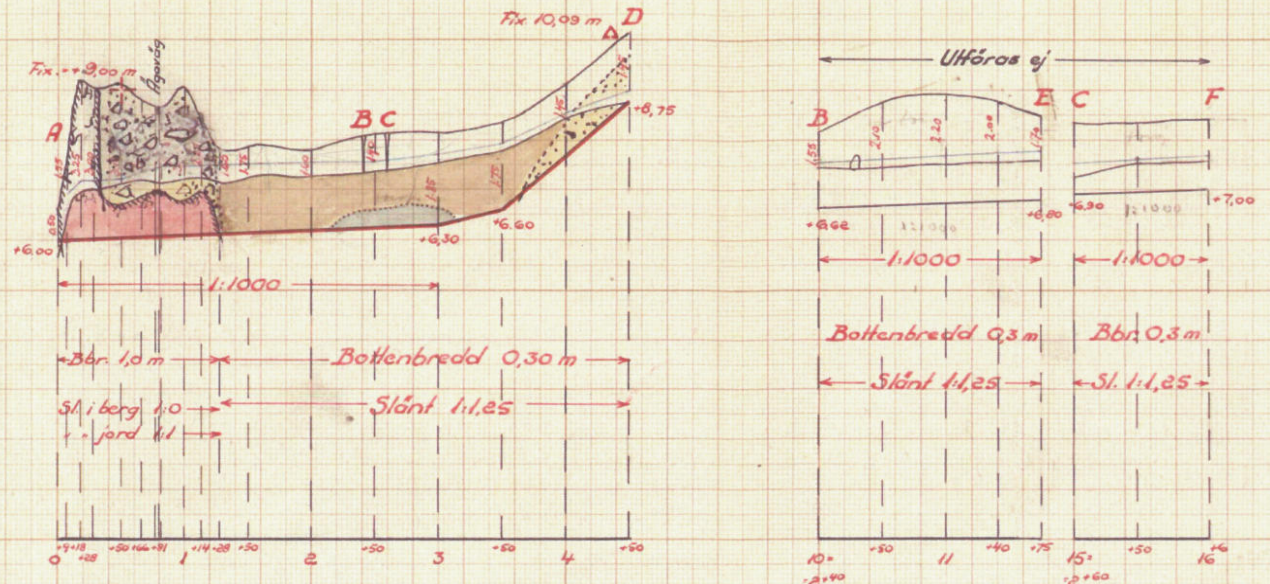

RITN. Nr 002
 0 2*0327 2
Carl och Bohus Lant

KÄMPERÖD 1:2, 1:3 MFL

Dikningsföretag 327 - ungefärligt läge redovisat på flygbild

2011-02-15 SWECO

