

Grundkarta för Hamburgsund 3:9 m.fl. Humleviken

Skala 1:1000 (A1)
Upprättad av METRIA

UPPLYSNINGAR


Fastighetsskiktets aktualitet: 2018-06-04
Gränser som inte går via gränspunkt är osäkra
Fastighetsskiktet är ej utrett
Detaljskiktets aktualitet: 2018-05-31

Koordinatsystem i plan: Sweref 99 12 00
1 höjd RH 70
Standard enligt HMK för innehåll: 2
Standard enligt HMK för lägesnoggrannhet: 3

Sara Dannberg, ingenjör
Christian Molinder, ingenjör

GRUNDKARTEBETECKNINGAR

| | |
|--|----------------------------------|
| | Traktgräns/Kvartstraktgräns |
| | Fastighetsgräns |
| | Ledningsrättsgräns |
| | Servitutsgräns |
| | Genomsänkingsgräns |
| | HAMBURGSUND |
| | Traktnamn/Kvartstraktnamn |
| | 1:553 |
| | Sanfällighet |
| | Genomsänkingsanläggning |
| | Ledningsrätt |
| | Servitut |
| | Gränspunkt |
| | Rutnät |
| | Byggnad i allmänhet |
| | Bostadshus |
| | Uthus |
| | Transformatorbyggnad |
| | Skärmtak |
| | Väg och körbana |
| | Gång- och cykelbana mm |
| | Slätt |
| | Belysningsstolpe |
| | Dike |
| | Ågostlagsgräns |
| | Berg i dagen |
| | Staket |
| | Stödmur |
| | Häck |
| | Höjningskurvor, säkra och osäkra |
| | Flaggstång |

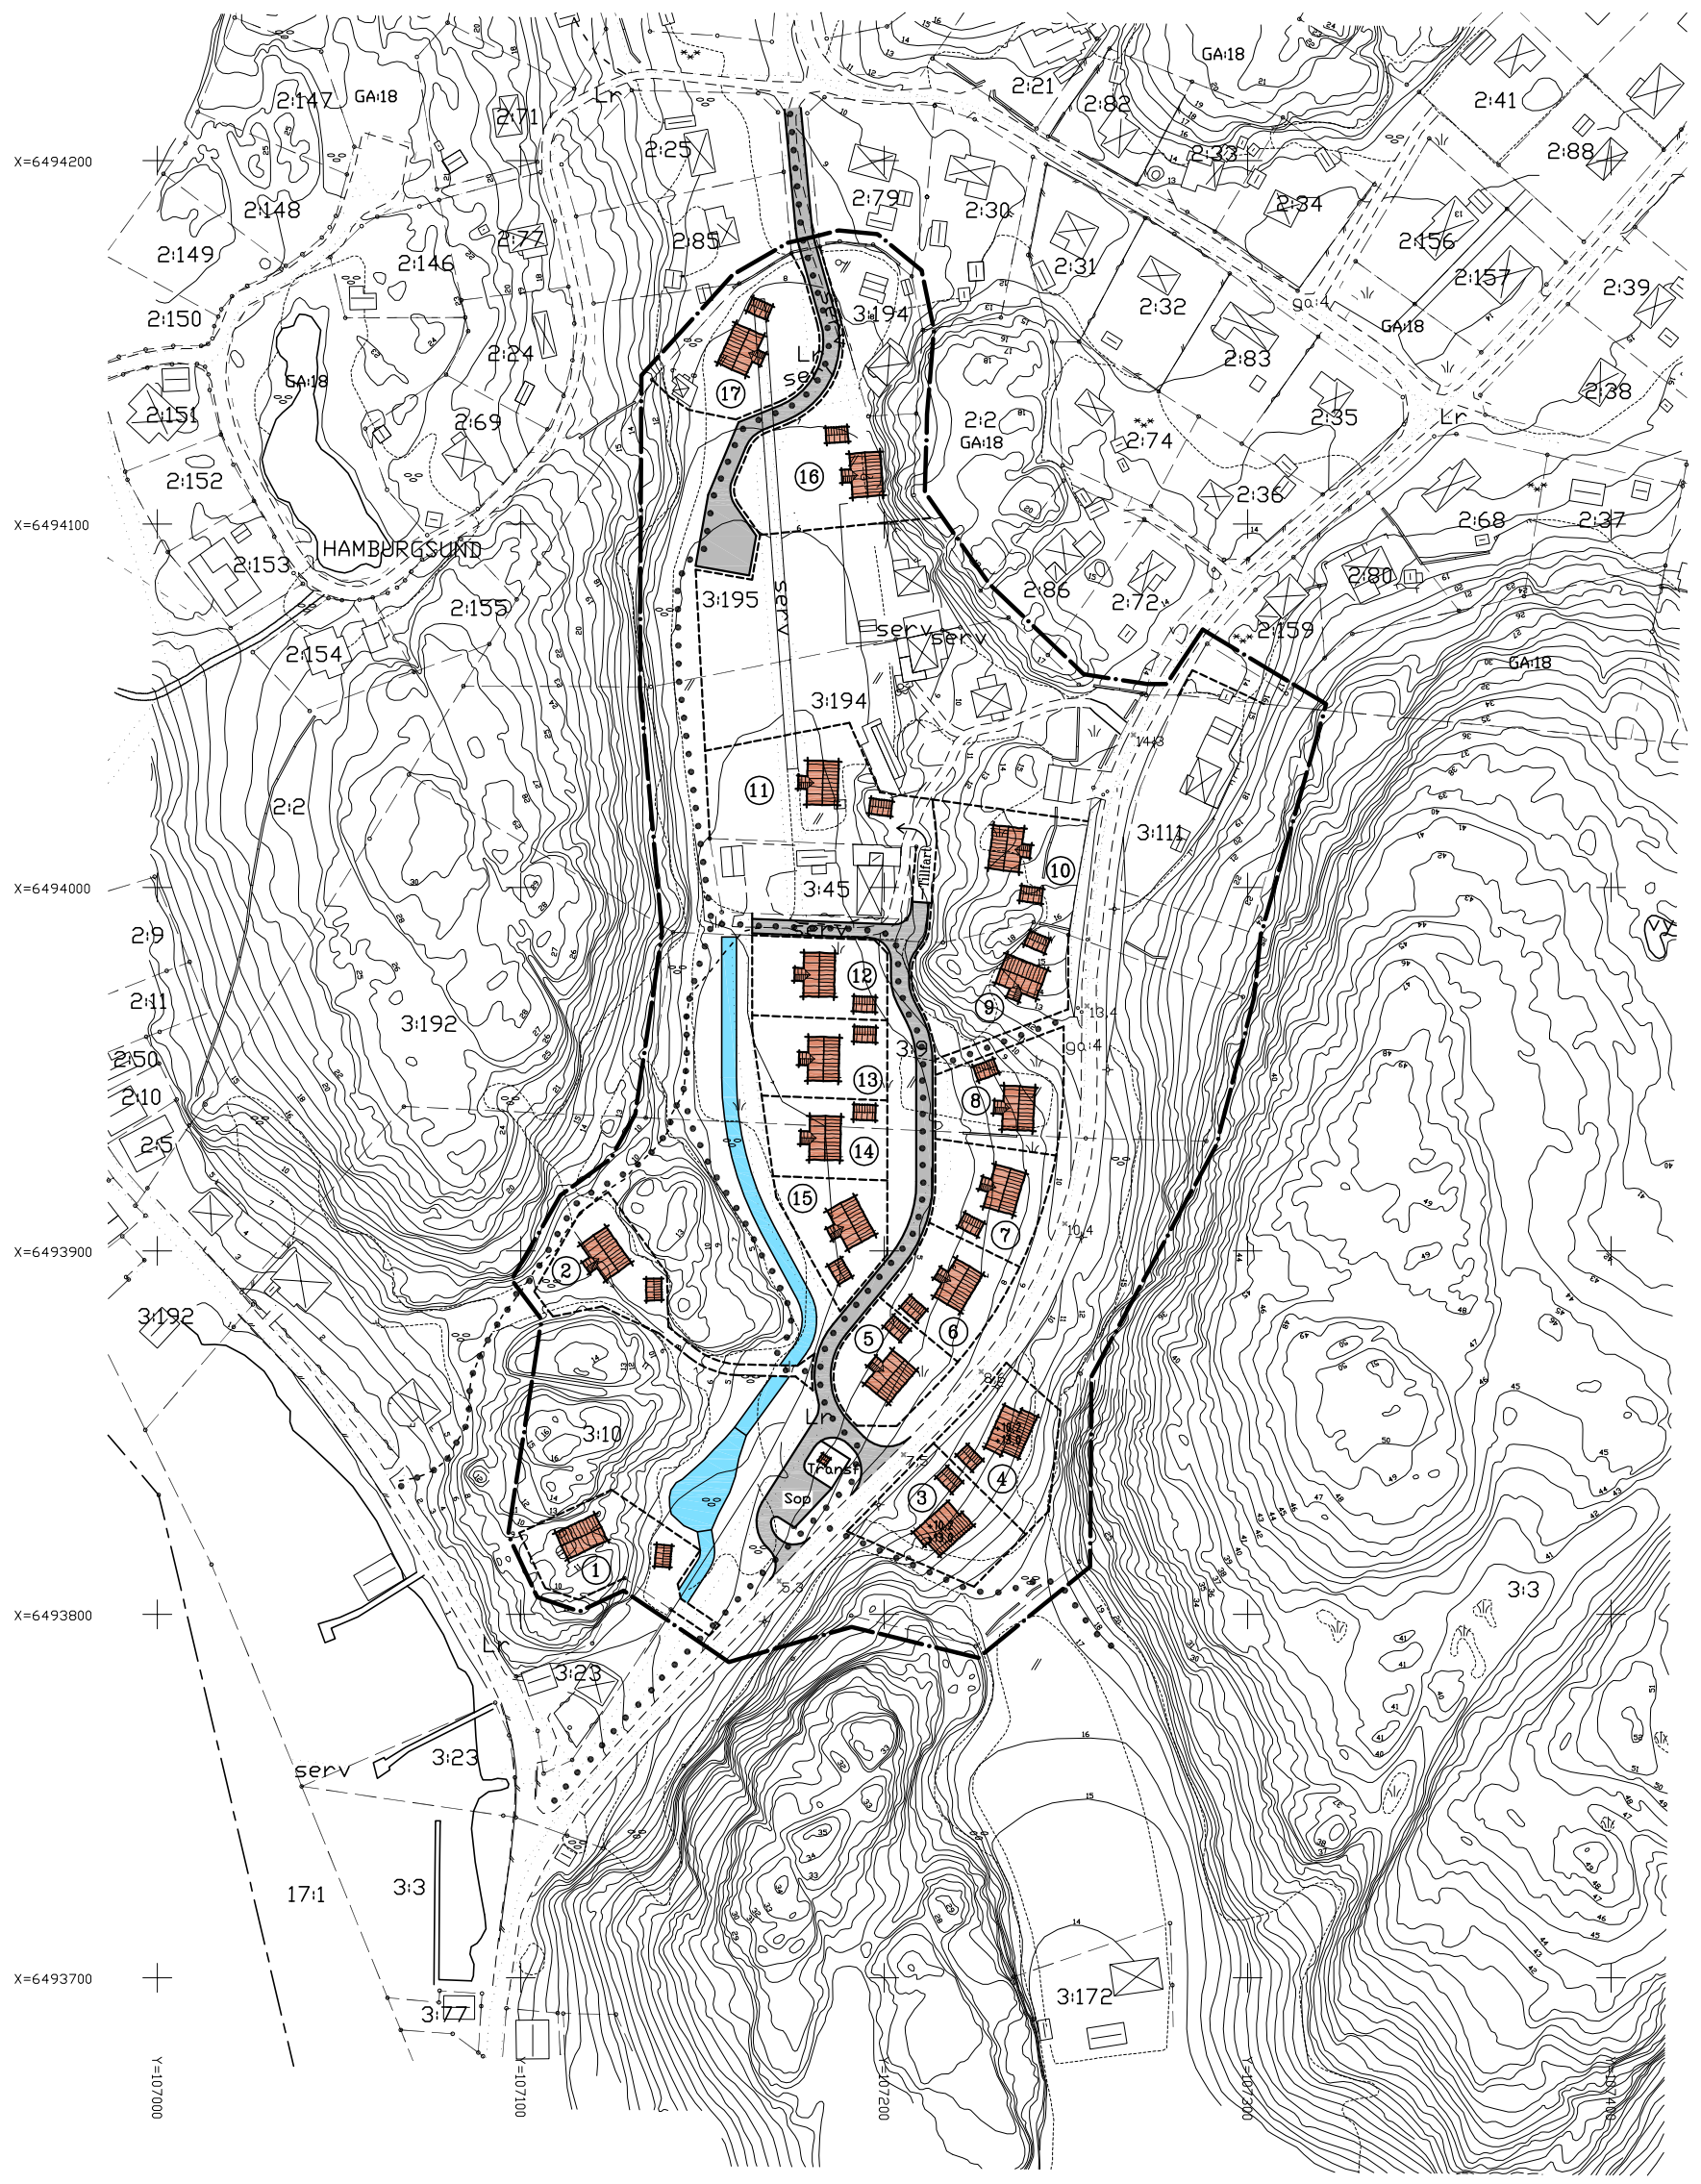

ILLUSTRATIONER

| | |
|--|------------------------|
| | 1 1/2 planshus, garage |
| | 1 planshus, garage |
| | Suterränghus, garage |
| | Tomtgräns |
| | Gata/väg |
| | Gångväg |
| | Öppet dike |
| | Dagvattenmagasin |

UTSTÄLLNINGSHANDLING


ILLUSTRATIONSKARTA DETALJPLAN FÖR HAMBURGSUND 3:9 M.FL. HUMLEVIKEN

HAMBURGSUND TANUMS KOMMUN
VÄSTRA GÖTALANDS LÄN

UPPRÄTTAD AV CIM&BIM ARKITEKTER AB 2018-10-03

Lars-Erik Andersson
Planarkitekt

SKALA 1:1000 (A1)

 

Dnr: MBN 2001/1233-314