


Teckenförklaring

- NATUR
- KVARTERSMARK
- VÄG
- GÅNG- & CYKELVÄGAR
- VÄG/PARKERING INOM KVARTERSMARK
- MAXIMAL BYGGRÄTT



Illustrationskarta tillhörande
**Detaljplan för del av Knaxeröd 1:1 m. fl.
 Rabbalshede förskola**

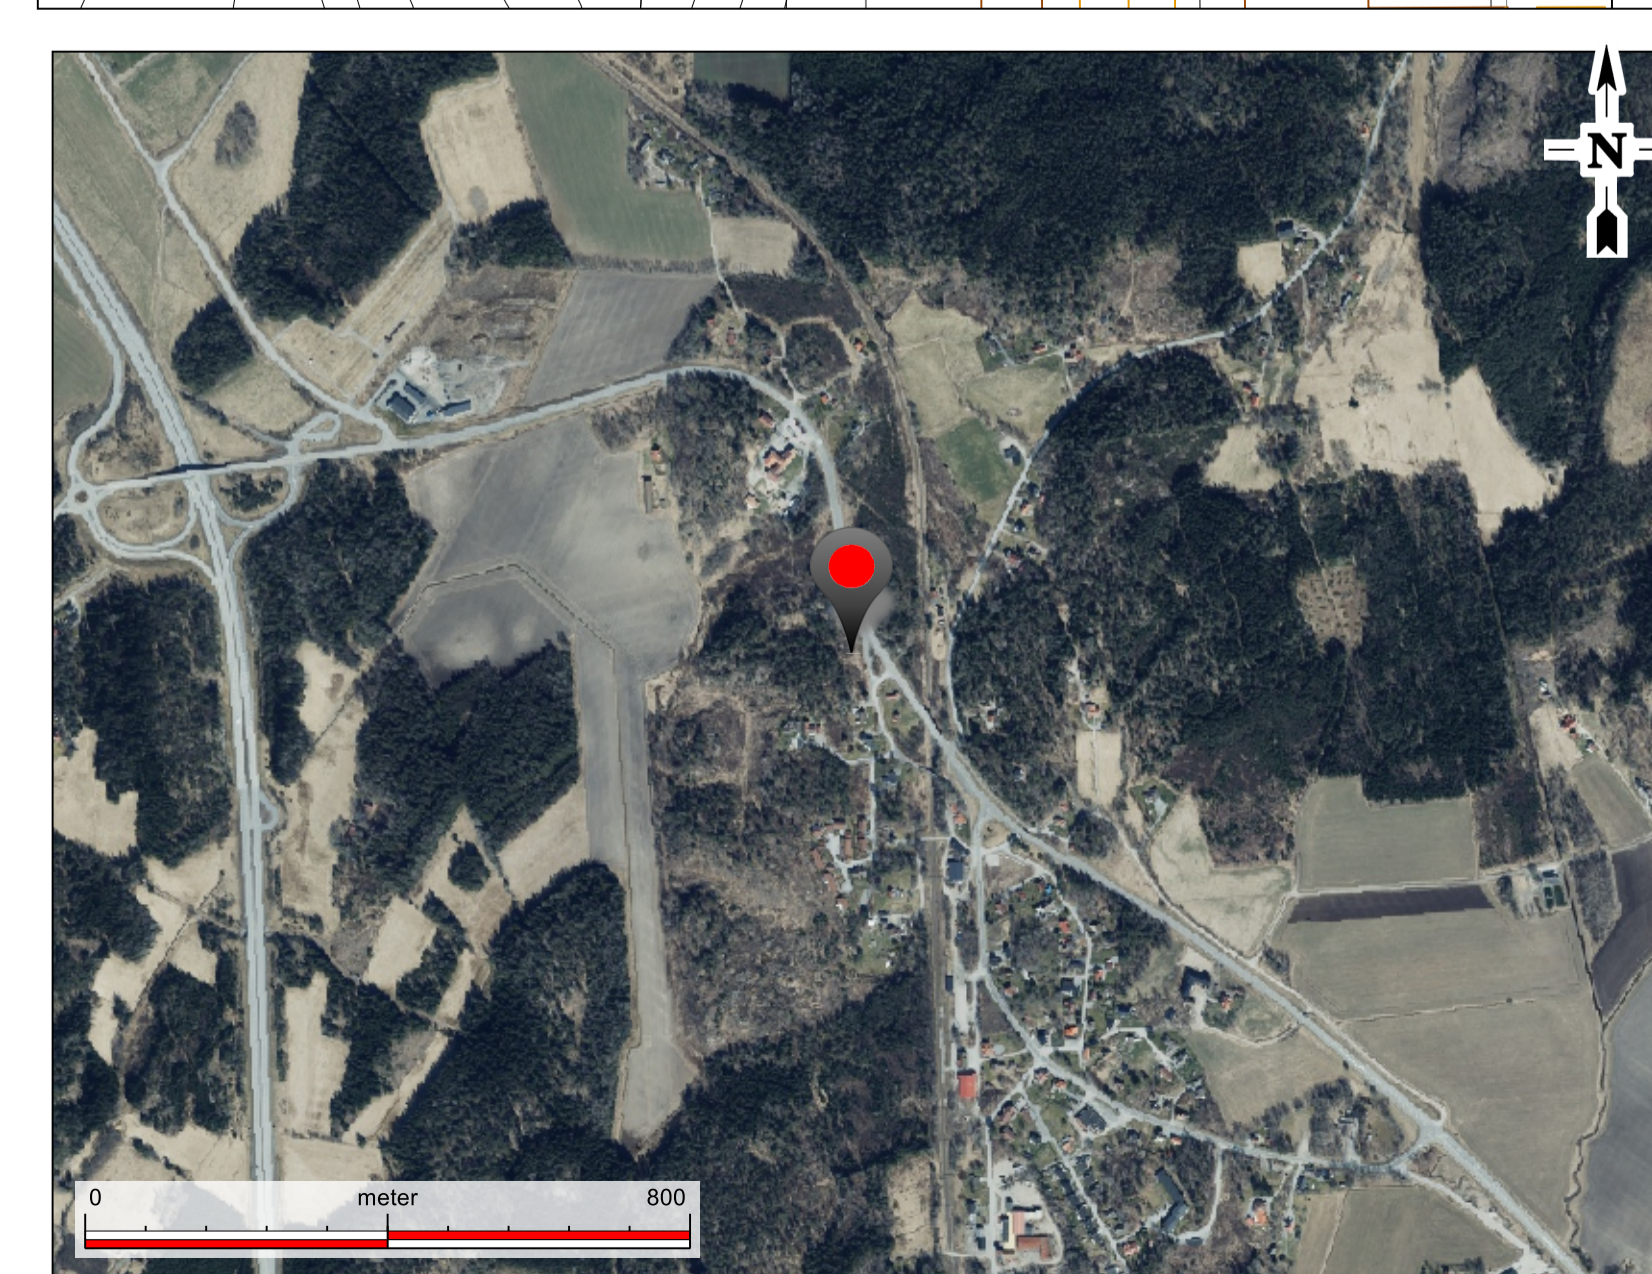

TANUMS
KOMMUN

Antagandehandling

Dnr. PLAN.2022.1853

Upprättad av
 Fastighetsavdelningen
 Tekniska Förvaltningen

Samrådshandling upprättad
 2023-05-23
 Granskningshandling upprättad
 2024-05-07
 Antagandehandling upprättad
 2024-05-31

Plankartans skala i format A1 är 1:500
 Koordinatsystem SWEREF99 12 00

Laga kraft:
 20xx-xx-xx