
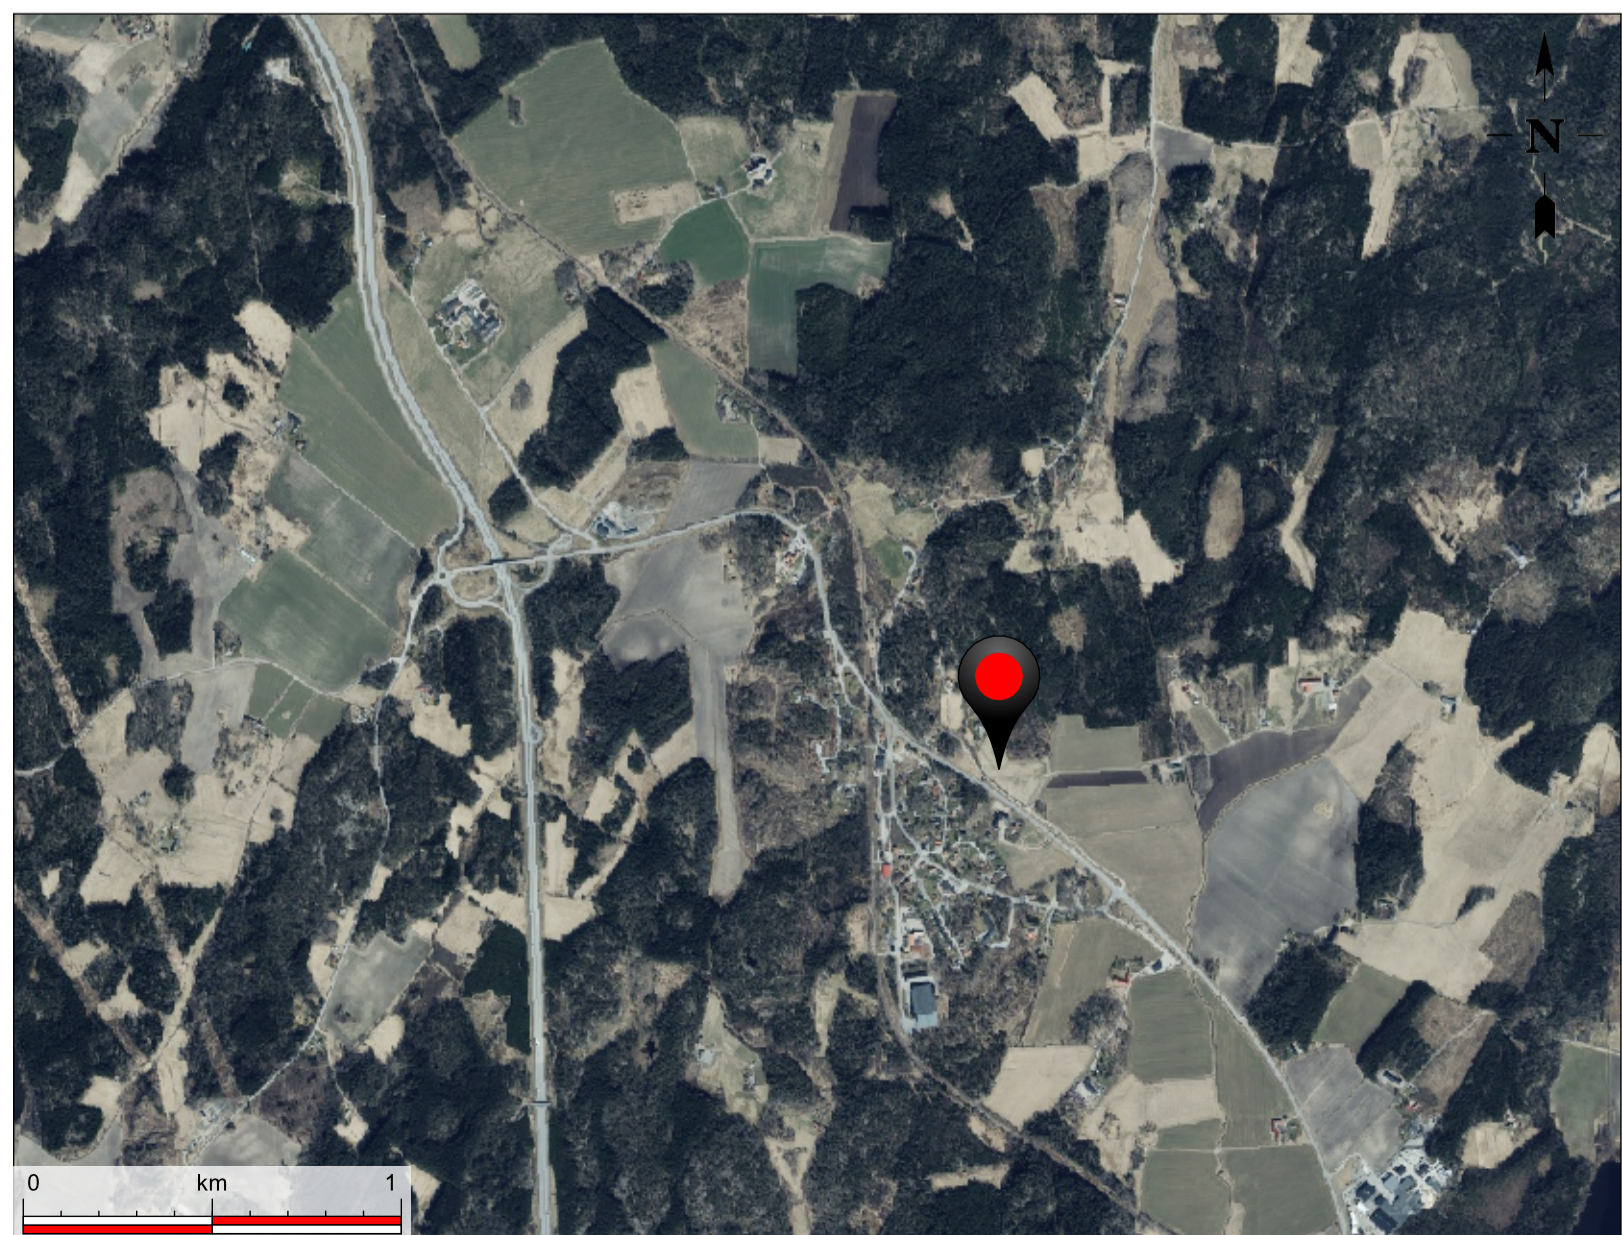
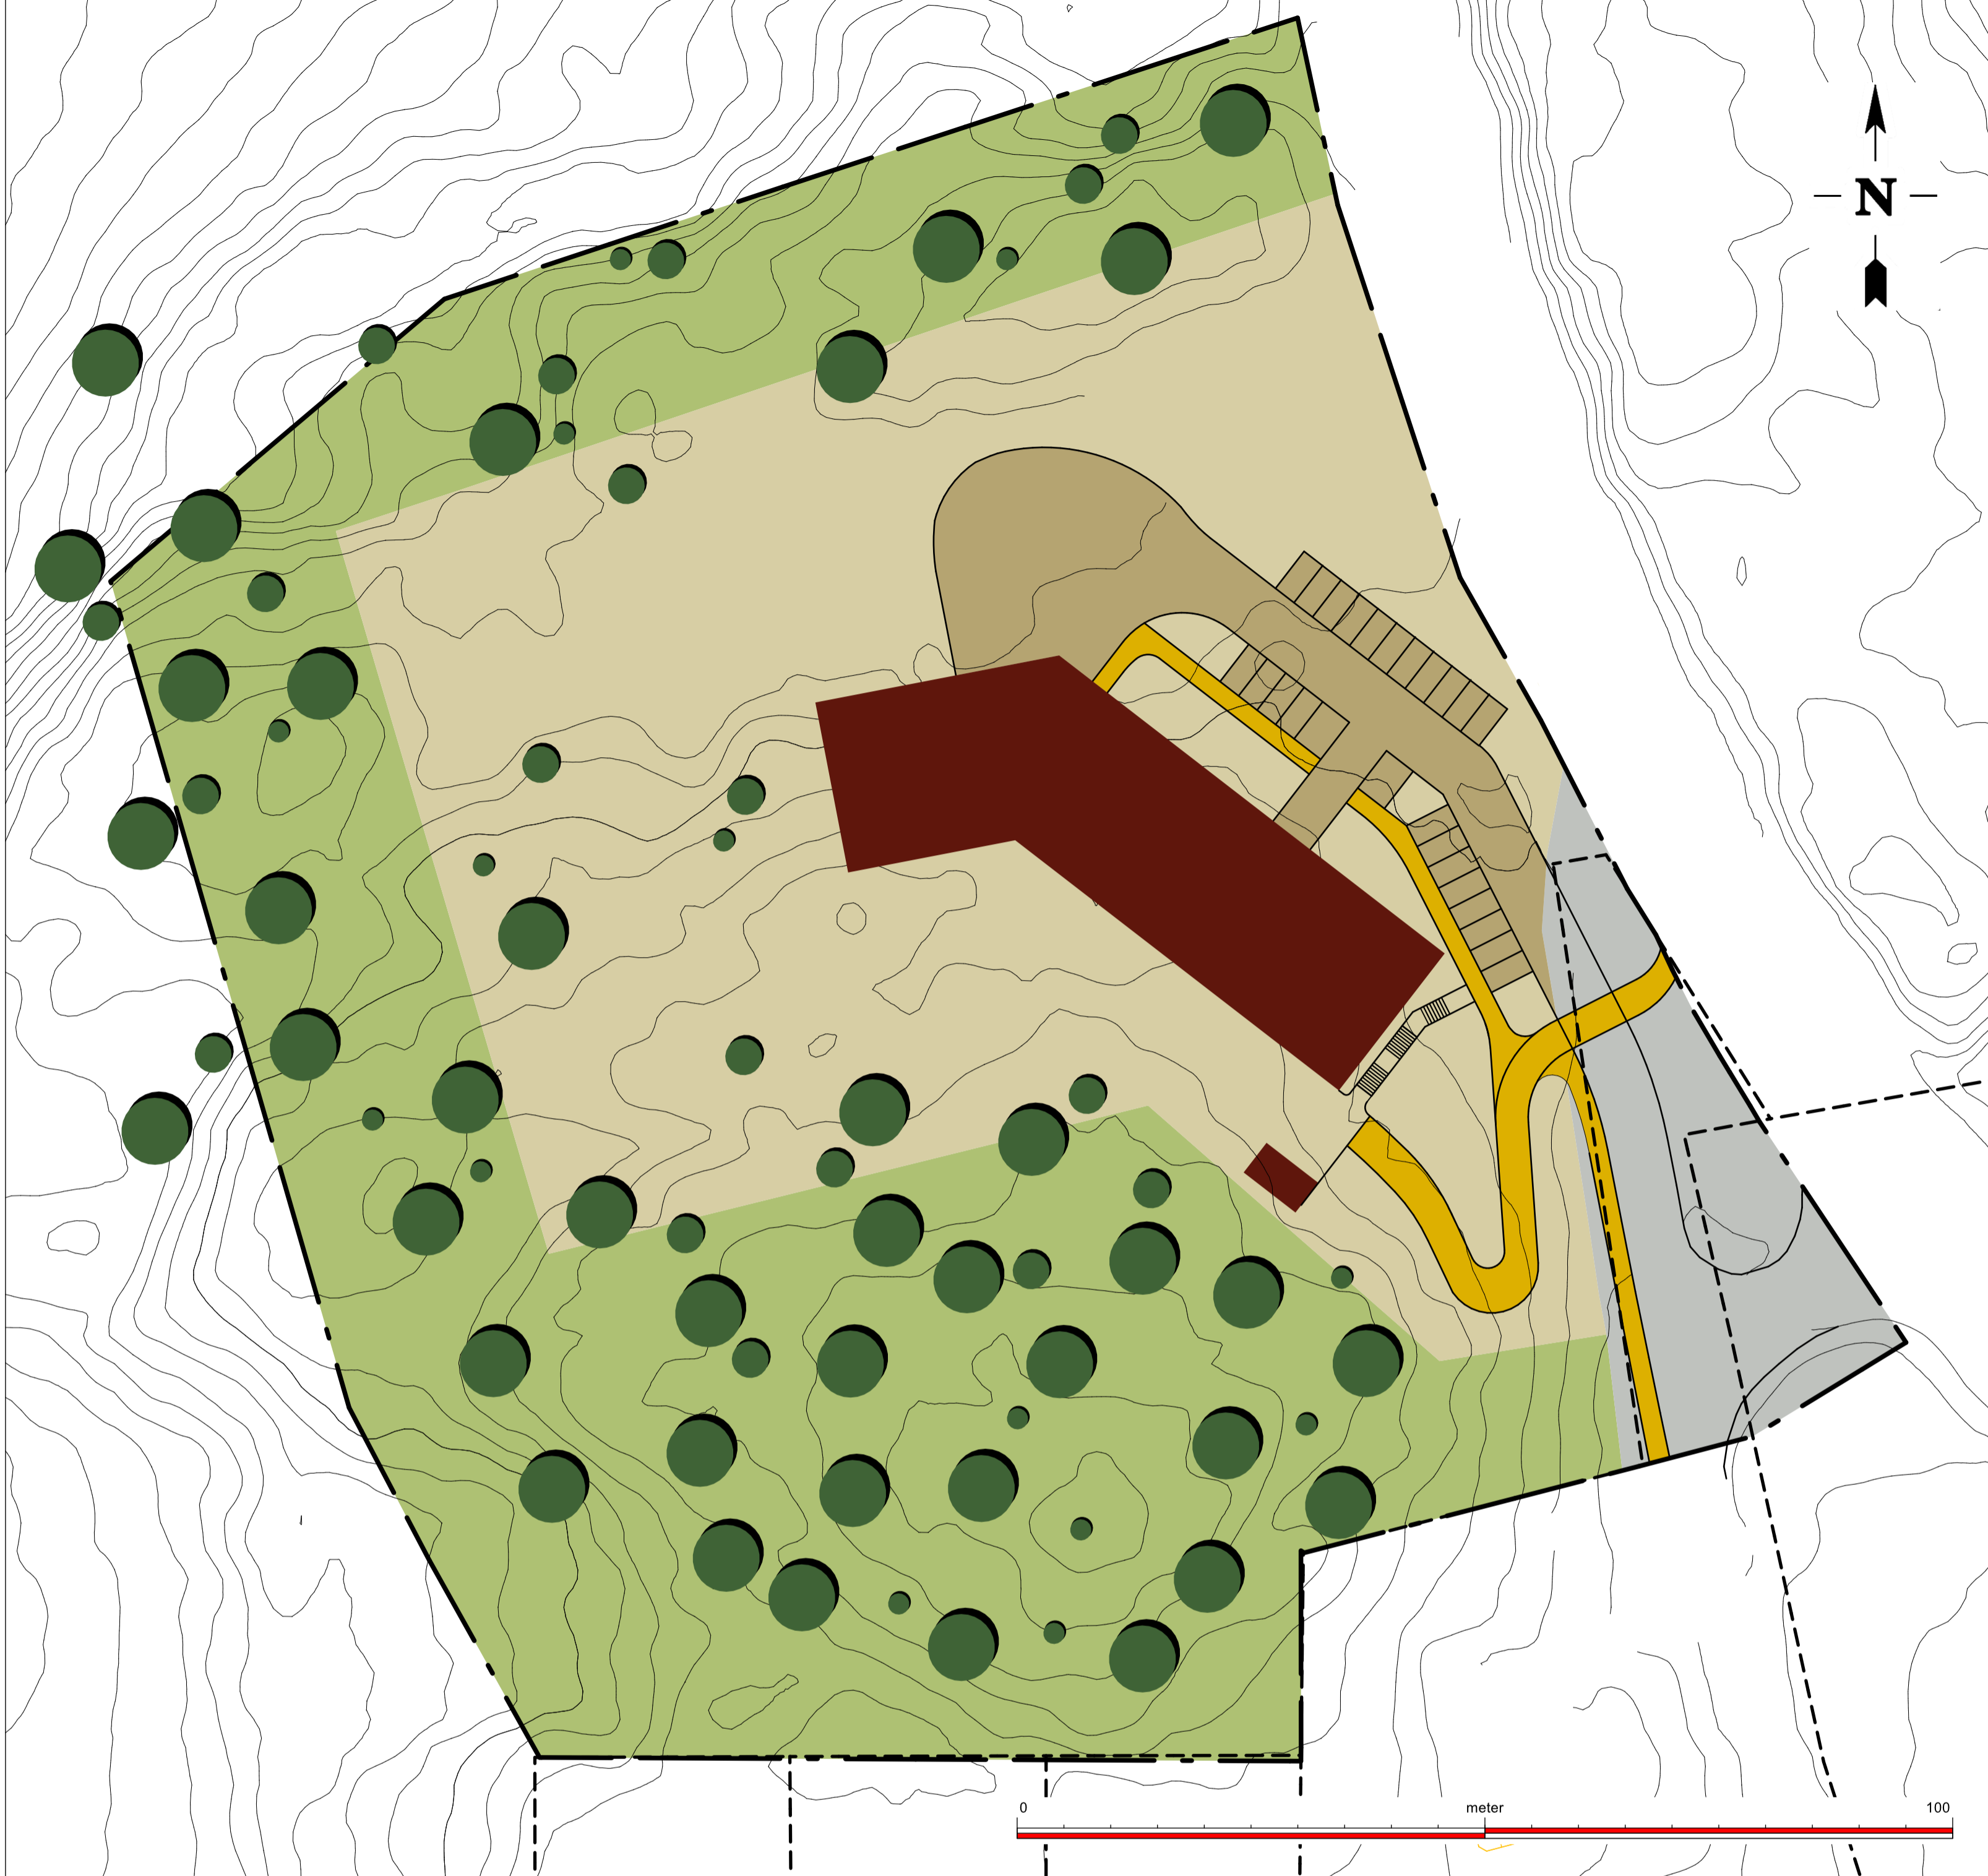


Teckenförklaring

- NATUR
- KVARTERSMARK
- VÄG
- GÅNG- & CYKELVÄGAR
- VÄG/PARKERING INOM KVARTERSMARK
- MAXIMAL BYGGGRÄTT

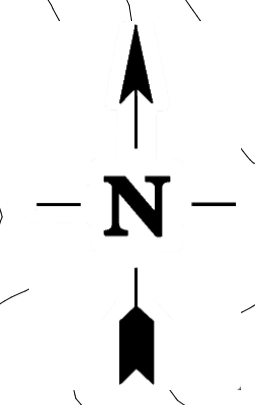

Illustrationsplan tillhörande
Detaljplan för del av Knaxeröd 1:1 m. fl.
Rabbalshede förskola
Granskningshandling

Dnr. PLAN.2022.1853

Upprättad 2024-04-09 av
Fastighetsavdelningen
Tekniska förvaltningen

Samrådshandling upprättad
2023-05-23
Granskningshandling upprättad
20xx-xx-xx
Antagandehandling upprättad
20xx-xx-xx

Plankartans skala i format A1 är 1:500
Koordinatsystem SWEREF99 12 00

Laga kraft:
20xx-xx-xx

