

TECKENFÖRKLARING


Plangräns

OMRÅDE MED OFÖRÄNDRAD MARK- OCH VATTENANVÄNDNING

Bostäder
Allmän och kommersiell service
Verksamheter
Parkering
Kyrka, begravningsplats
Hamn
Fritidsanläggning
Camping
Öppen mark / Odlad åker / Skog
Vatten / Sankmark
Väg
Nya gång- och cykelstråk
Badplats
Fiskehamn

OMRÅDE MED FÖRÄNDRAD MARK- OCH VATTENANVÄNDNING

Bostäder
Bostäder på sikt / omvandling
Allmän service
Verksamheter
Parkering
Parkering / båtpläggning
Begravningsplats
Småbåtshamn
Fritidsanläggning / parkering
Camping
Strategiskt område bostäder, verksamheter el. dyl.
Ny väg, utredningsalternativ
Framtida förbifart, läge ej studerat
Nya gång- och cykelstråk
Planerad kraftledning 40 kV, läge ej studerat

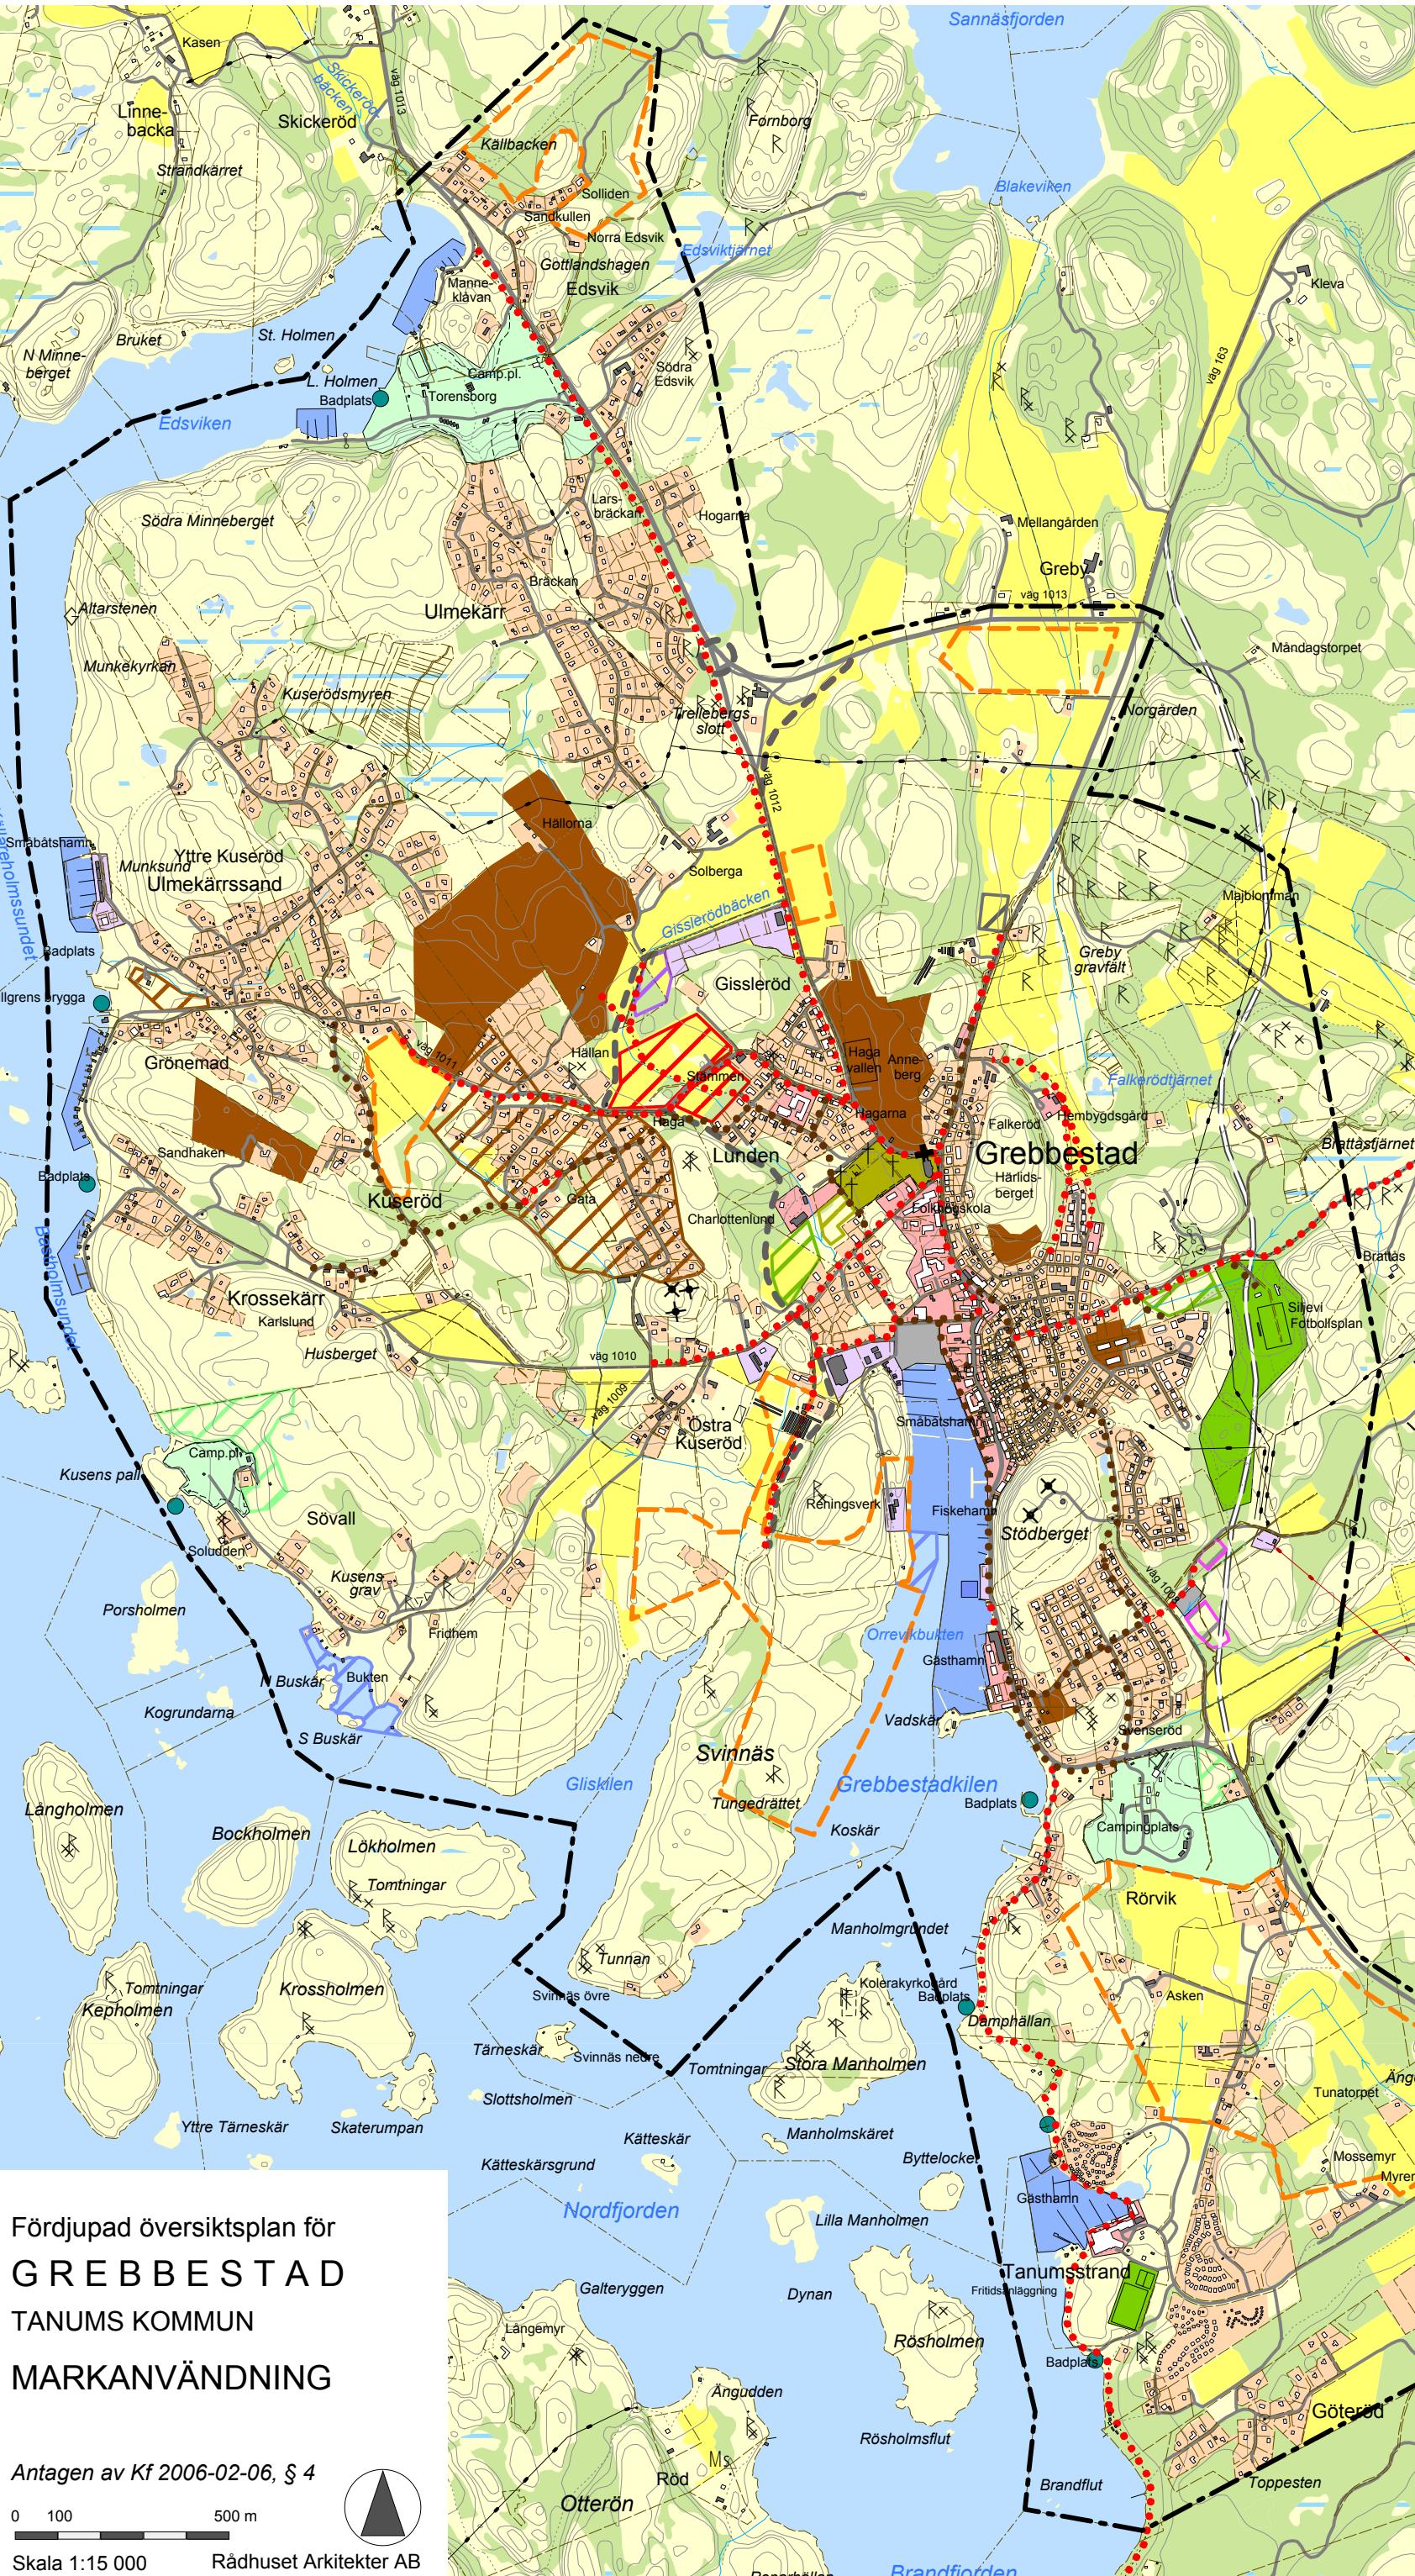

Fördjupad översiktsplan för
GREBBESTAD
TANUMS KOMMUN
MARKANVÄNDNING

Antagen av Kf 2006-02-06, § 4

0 100 500 m



Skala 1:15 000

Rådhuset Arkitekter AB