

Grundkarta för del av Hamburgsund 3:9 m.fl. Humleviken

Skala 1:1000 (A1)
Upprättad av METRIA

UPPLYSNINGAR



Fastighetsskiktets aktualitet: 2011-09-23
Gränser som inte går via gränspunkt är osäkra
Fastighetsskiktet är ej utrett
Detaljskiktets aktualitet: 2011-03-25

Koordinatsystem i plan: Sweref 99 12 00
1 höjd: RH 70
Standard enligt HMK för innehåll: 2
Standard enligt HMK för lägesnoggrannhet: 3

Tobias Gustafsson, ingenjör

GRUNDKARTEBETECKNINGAR

- Traktgräns/kvartstraktgräns
- Fastighetsgräns
- Ledningsrättsgräns
- Servitutsgräns
- Genomsnittsanläggningens gräns
- HAMBURGSUND Traktnamn/kvartstraktnamn
- 1:553 Registreringsnummer
- S Sanfällighet
- ga:4 Genomsnittsanläggning
- Lr Ledningsrätt
- serv Servitut
- o Gränspunkt
- Rutnät
- Byggnad i allmänhet
- Bostadshus
- Uthus
- Transformatorbyggnad
- Skärntak
- Väg och körbana
- Gång- och cykelbana mm
- Slänt
- Belysningsstolpe
- Dike
- Ågoslagsgräns
- Berg i dagen
- Staket
- Stödmur
- Häck
- Höjdkurvor, säkra och osäkra
- Flaggstäng
- Vattenyta

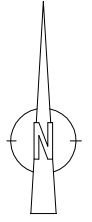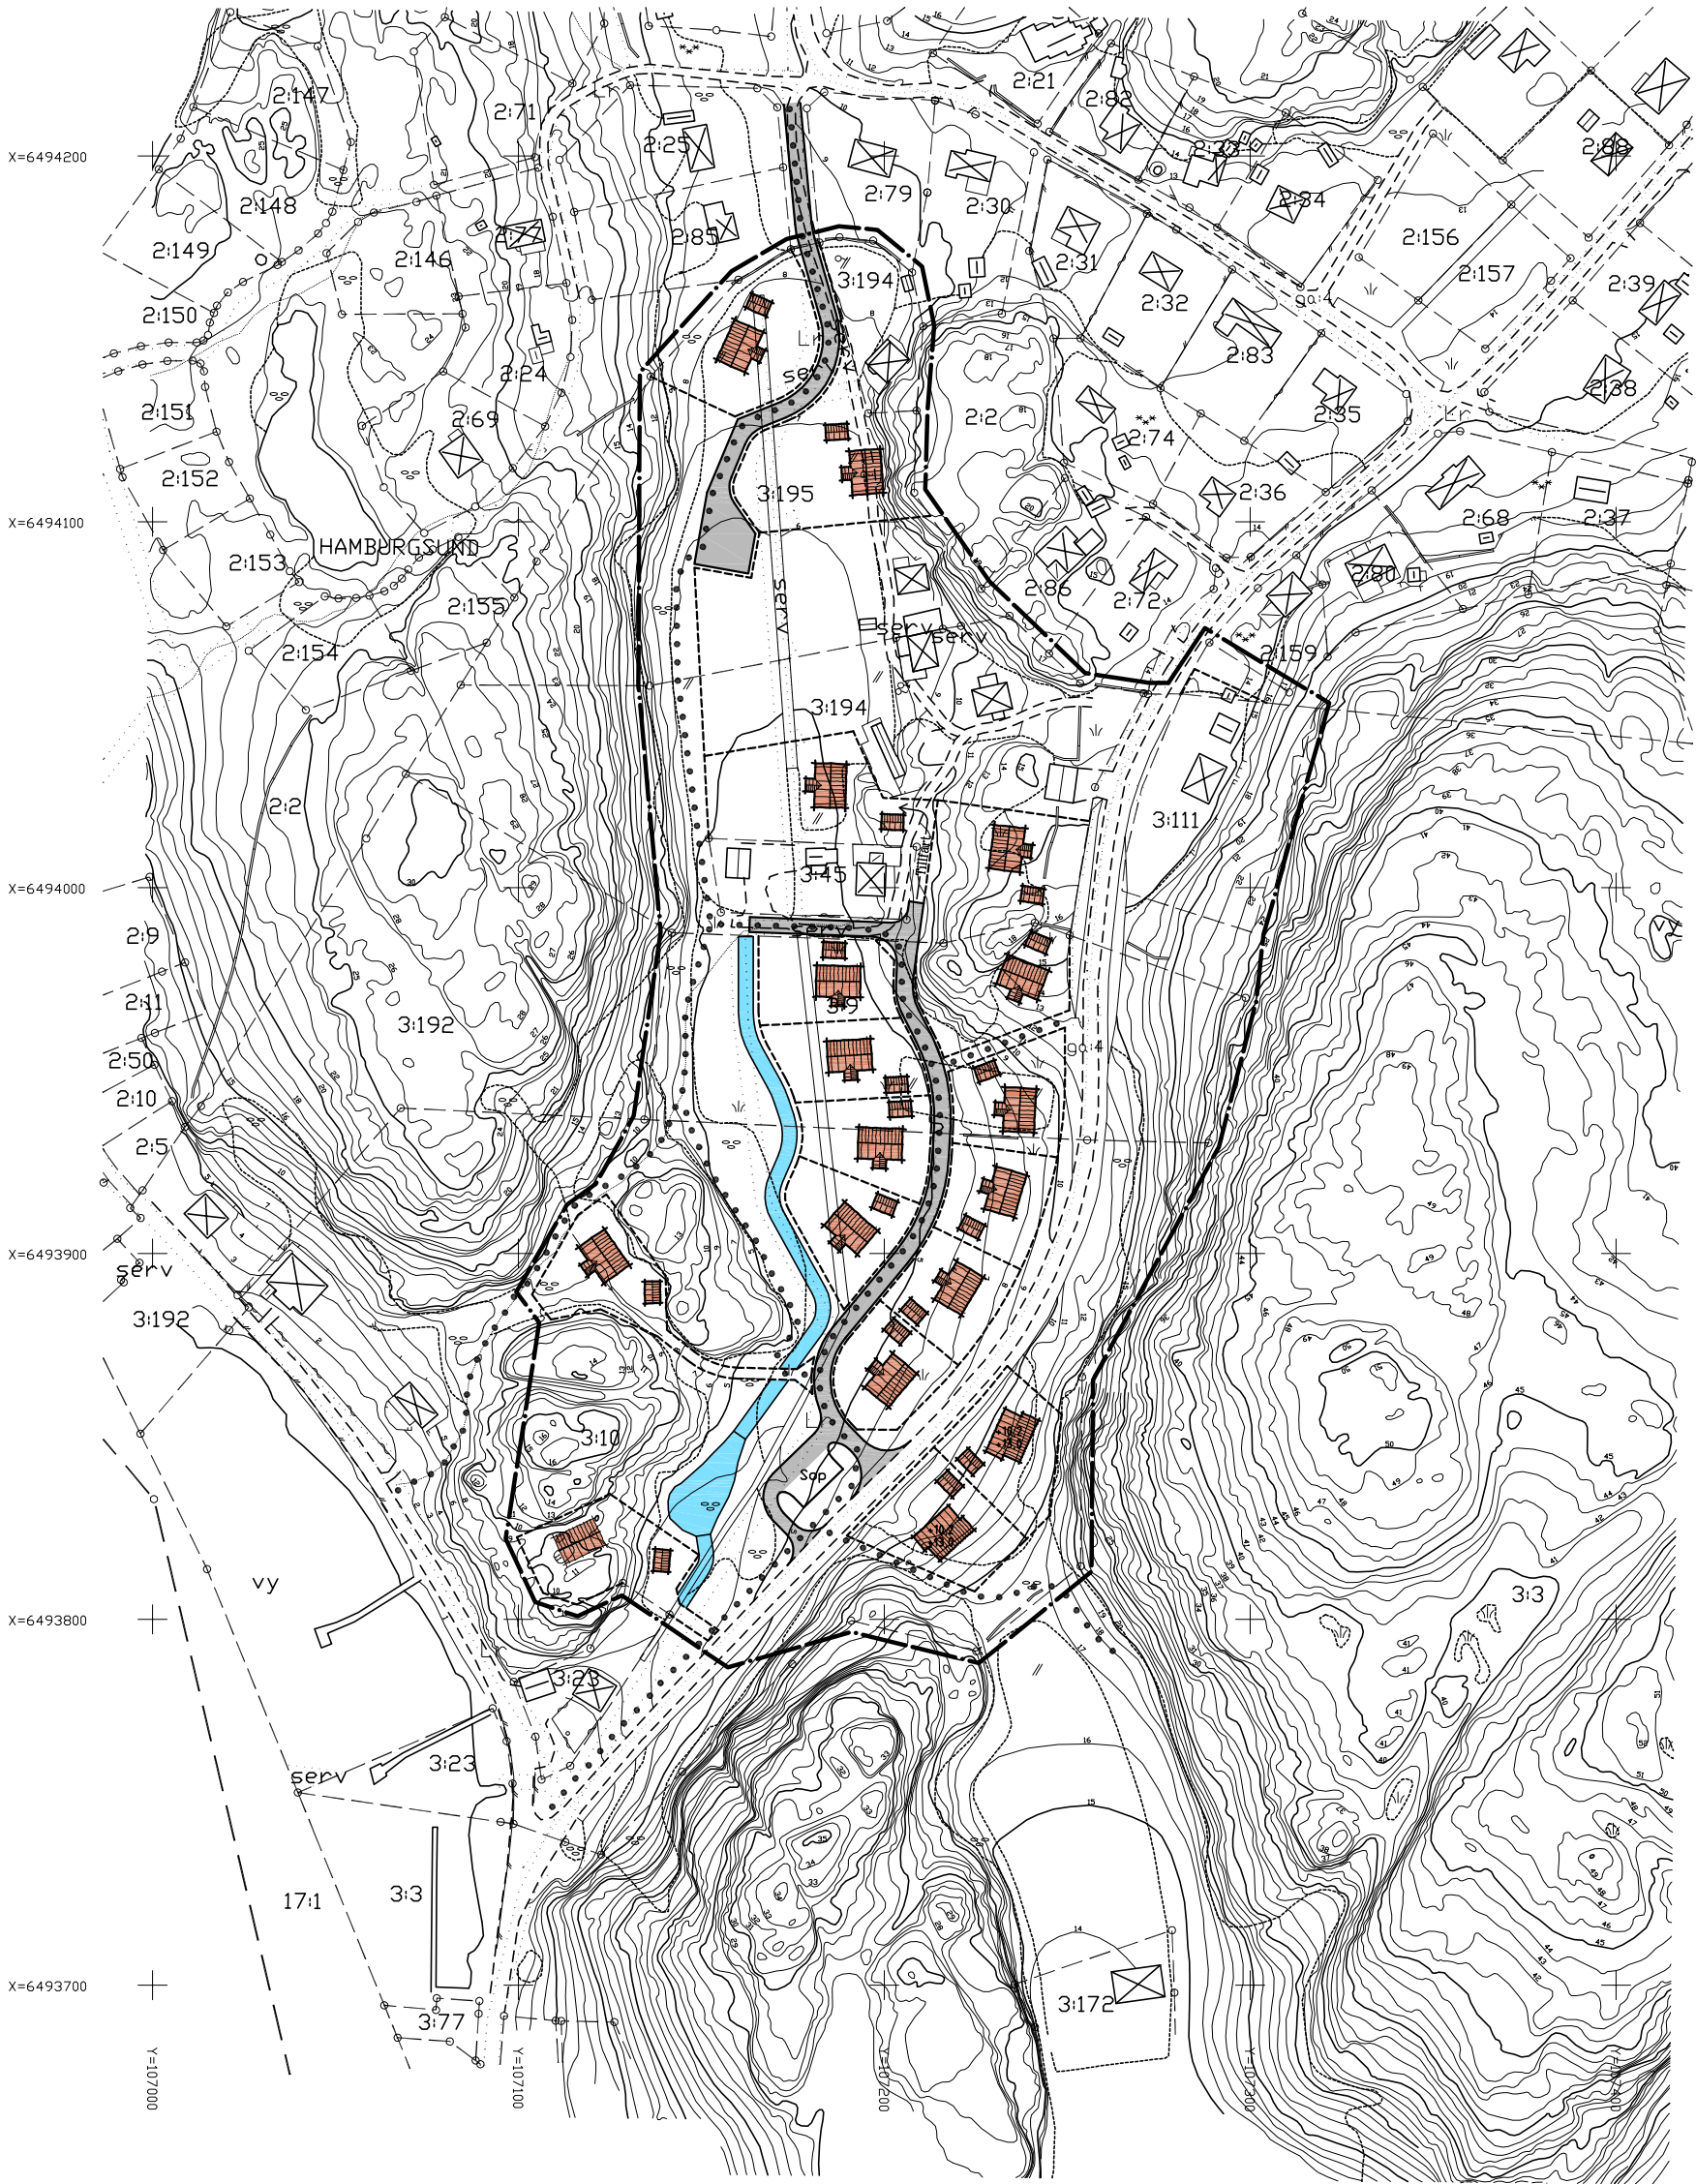

ILLUSTRATIONER

- 1 1/2 planshus, garage
- 1 planshus, garage
- Suterränghus, garage
- Tomtgräns
- ==== Gata/väg
- Gångväg
- ==== Öppet dike
- Dagvattenmagasin

SAMRÅDSHANDLING, ALTERNATIV A

ILLUSTRATIONSKARTA

DETALJPLAN FÖR DEL AV
HAMBURGSUND 3:9 M.FL.
HUMLEVIKEN

HAMBURGSUND TANUMS KOMMUN
VÄSTRA GÖTALANDS LÄN

UPPRÄTTAD AV CIM&BIM ARKITEKTER AB 2015-08-21
REVIDERAD AV CIM&BIM ARKITEKTER AB 2015-09-24

Lars-Erik Andersson
Planarkitekt

SKALA 1:1000 (A1)
0 10 20 30 40 50 100

Dnr: MBN 2001/1233-314