


Utdrag ur
tomtindelning
14-GRE-II:207

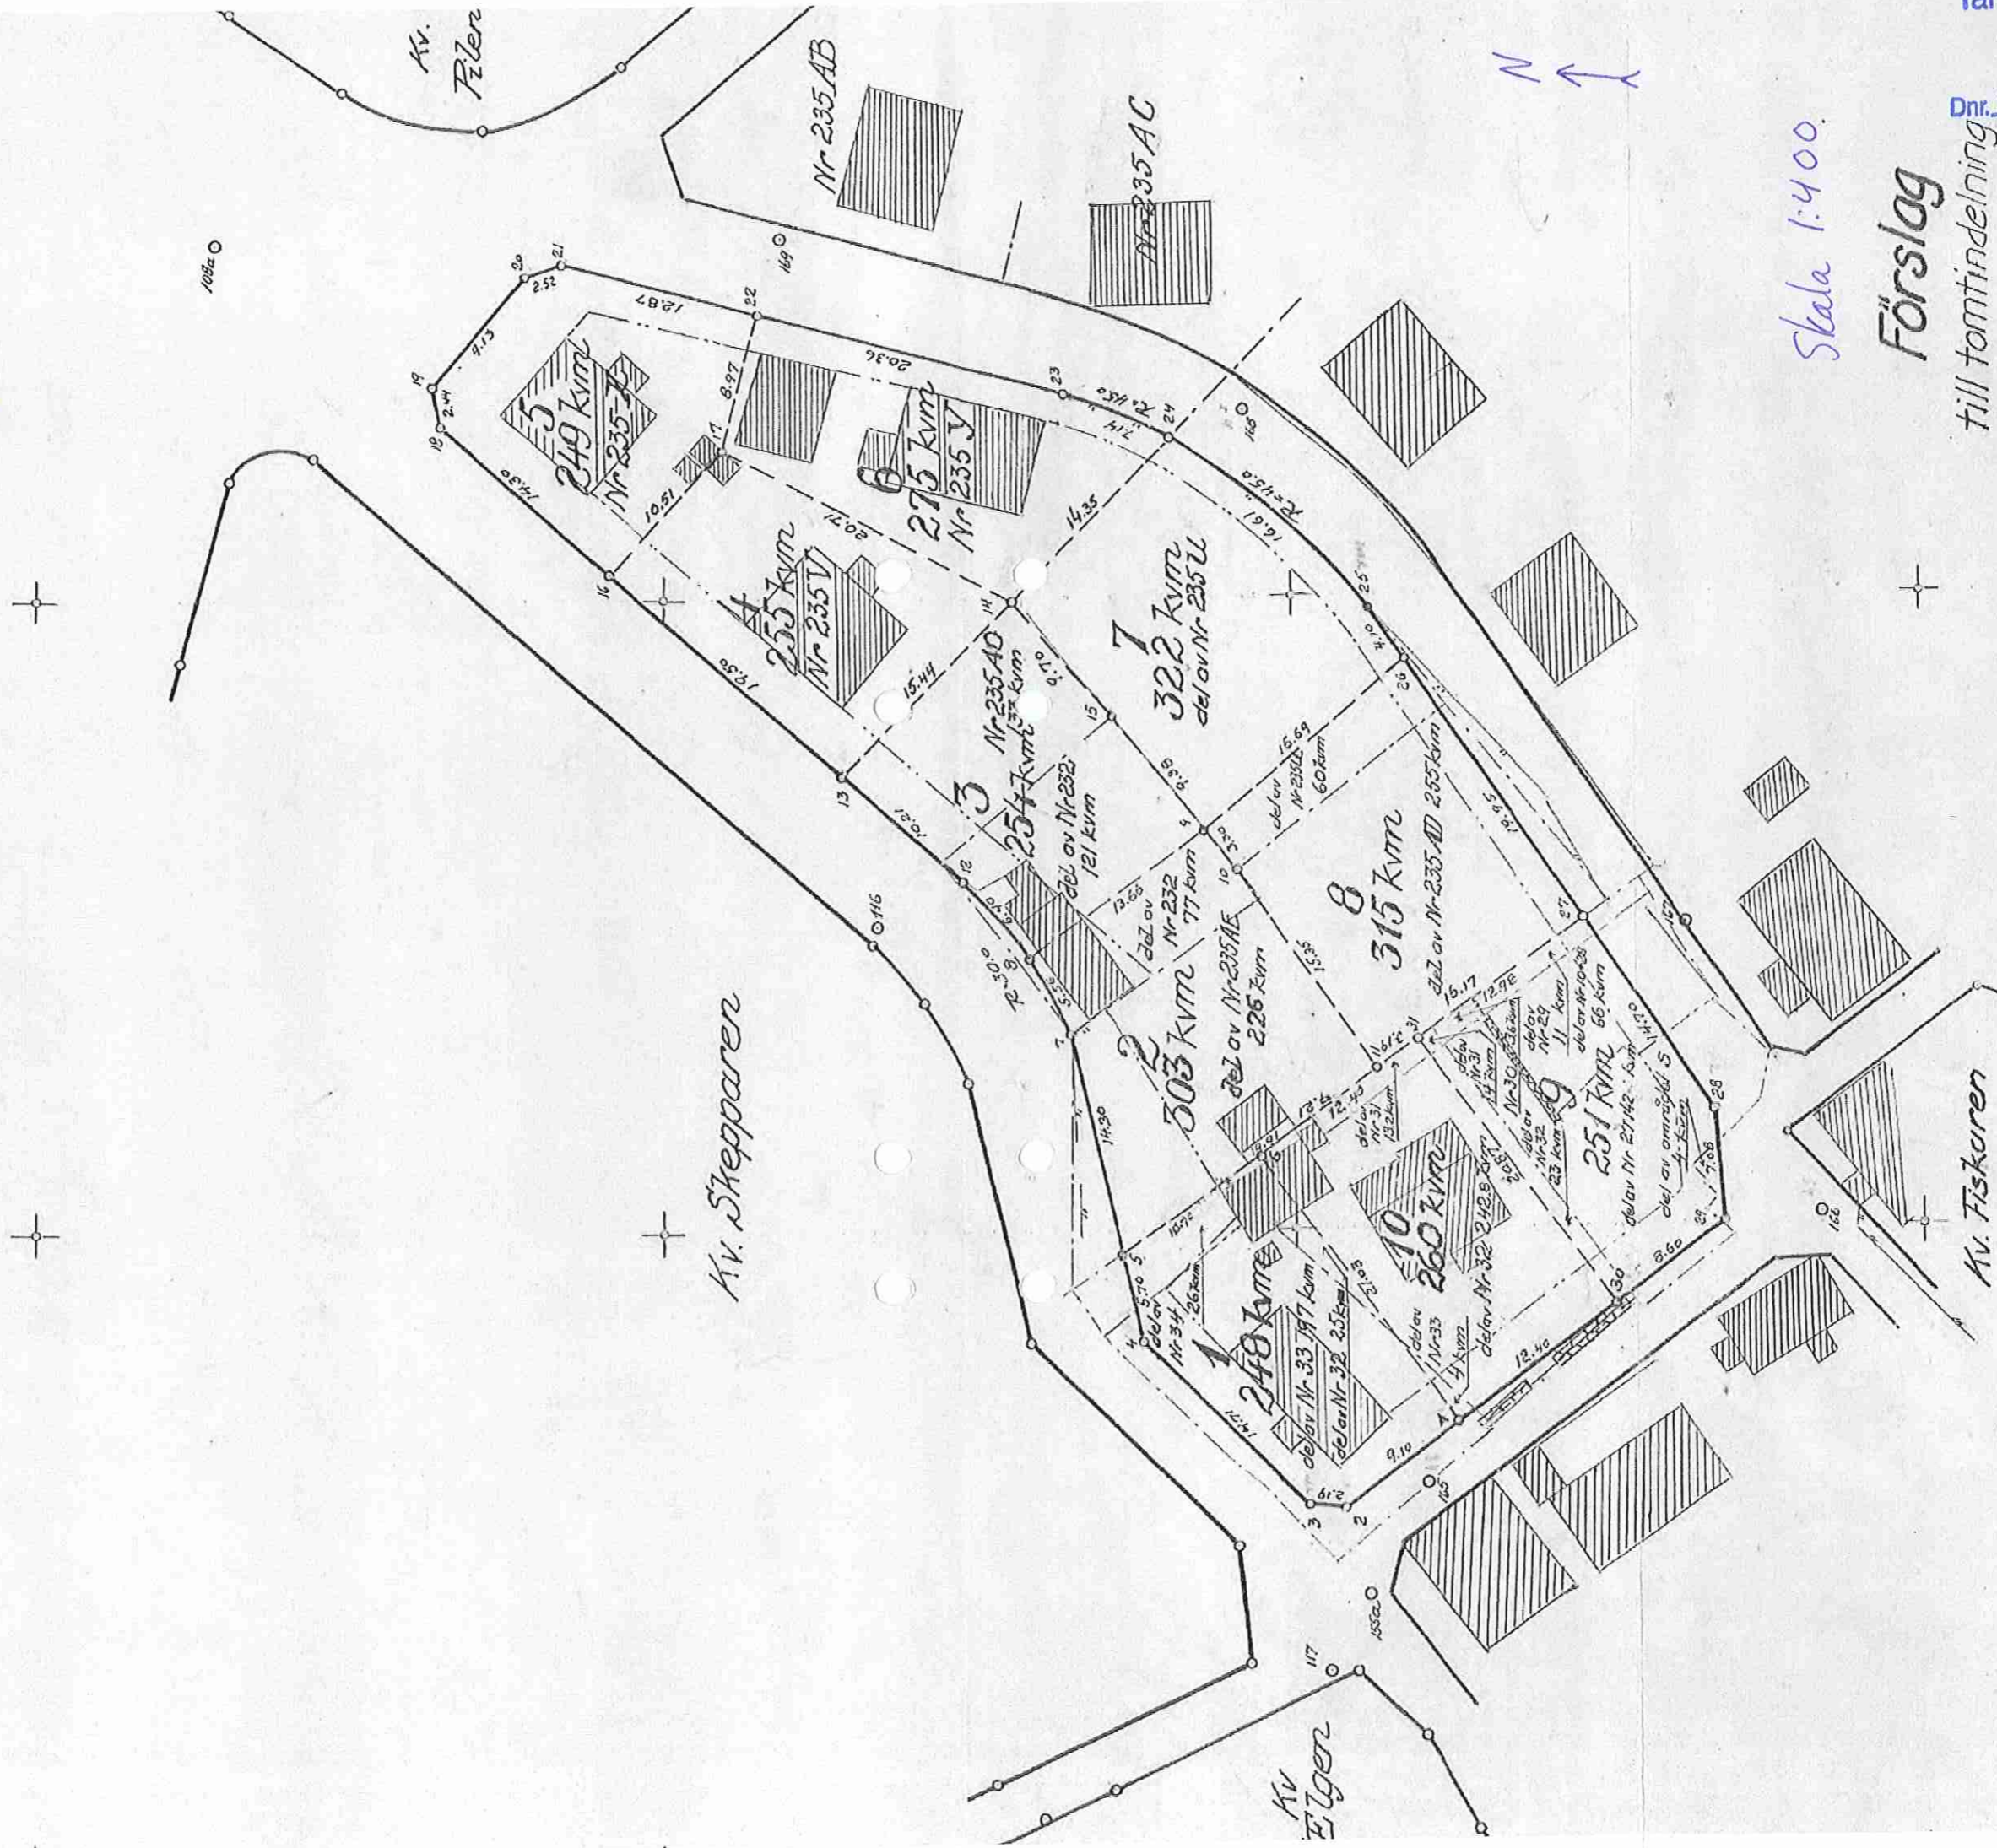

Skala 1:400

Förslag
till tomtindelning
inom kvarteret
Styrmannen
i Grebbestads köping
uppgjort åren 1950-51 av