
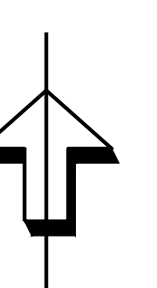


Illustrationsplanen visar ett fullt utnyttjande av detaljplanen

Utbyggnadsområde

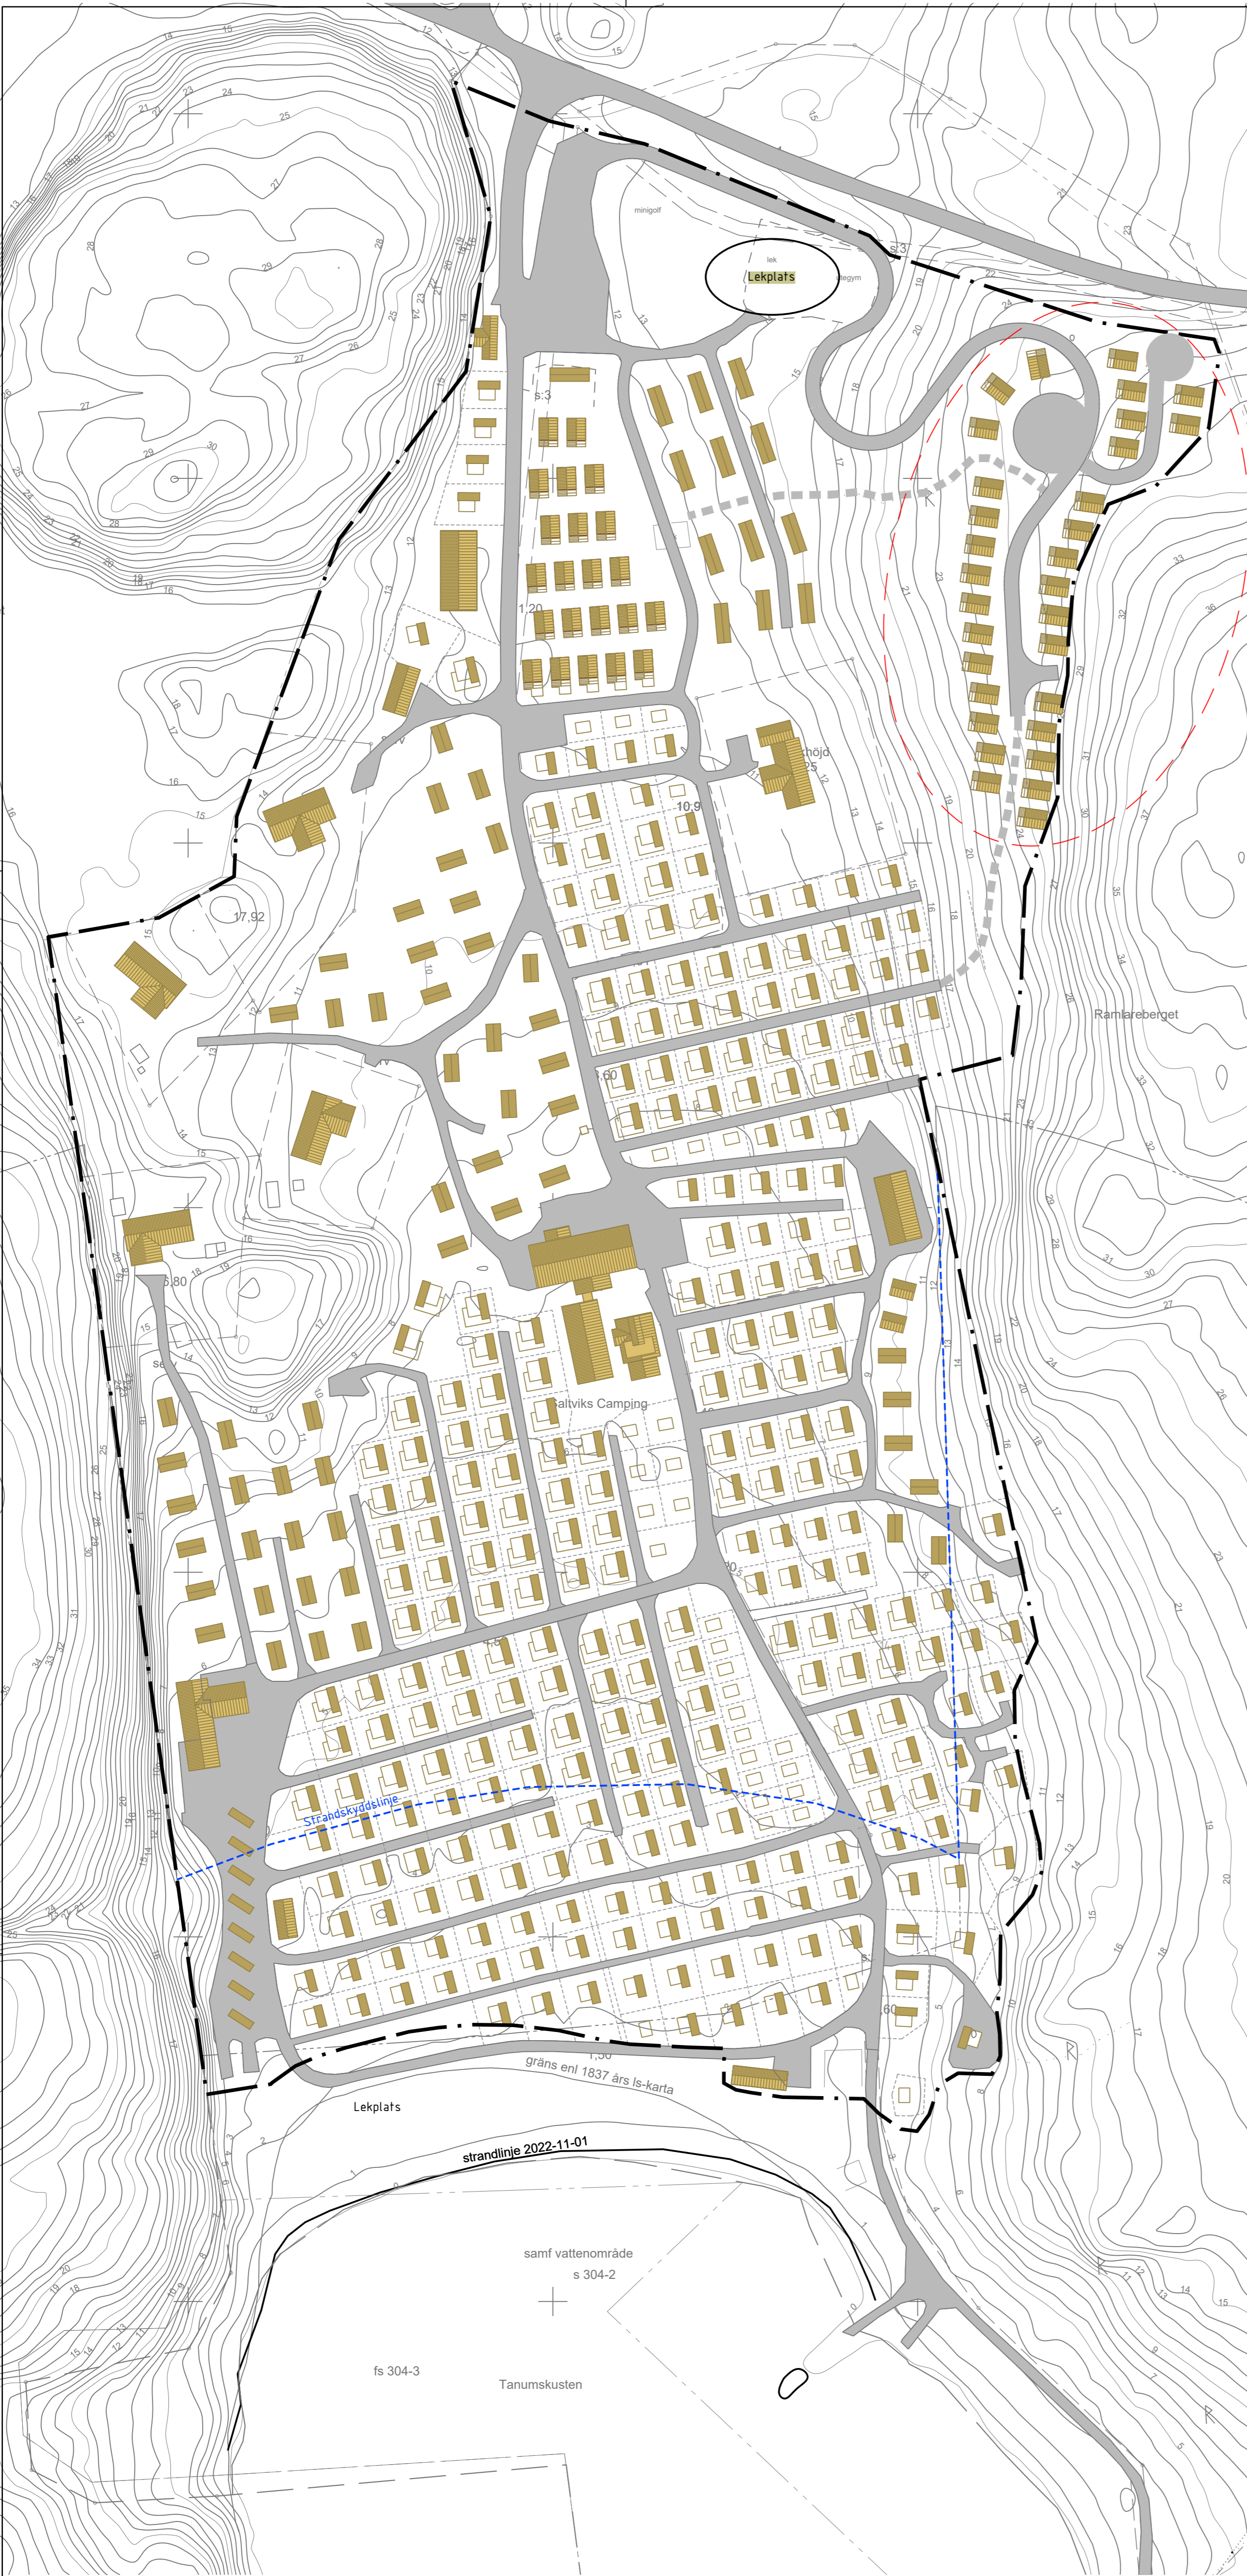

# ILLUSTRATIONSPLAN

GRANSKNINGSHANDLING

DETALJPLAN FÖR LÅNGÅKER 1:6 m. fl.

SALTVIKS CAMPING  
TANUMS KOMMUN, VÄSTRA GÖTALANDS LÄN

Upprättad 2024-06-11

Diarienummer PLAN.2011.1033



Therese Setterborg, arkitekt SAR/MSA  
Mattias Öhlin, arkitekt SAR/MSA

Skala 1:1000 (A1) 1:2000 (A3)  
0 10 20 30 40 50 100 150 m