


Illustrationskarta
GREBBESTADSBRYGGAN
 GREBBESTAD 2:1 M FL TANUMS KOMMUN

Urättad av WSP Samhällsbyggnad i febr 2010

-  Ny byggnad
-  Nytt bryggdäck och nya flytbryggor
-  Ev kompletterande bryggdäck
-  Vattenområde för småbåtshamn som rymmer bryggor av olika slag

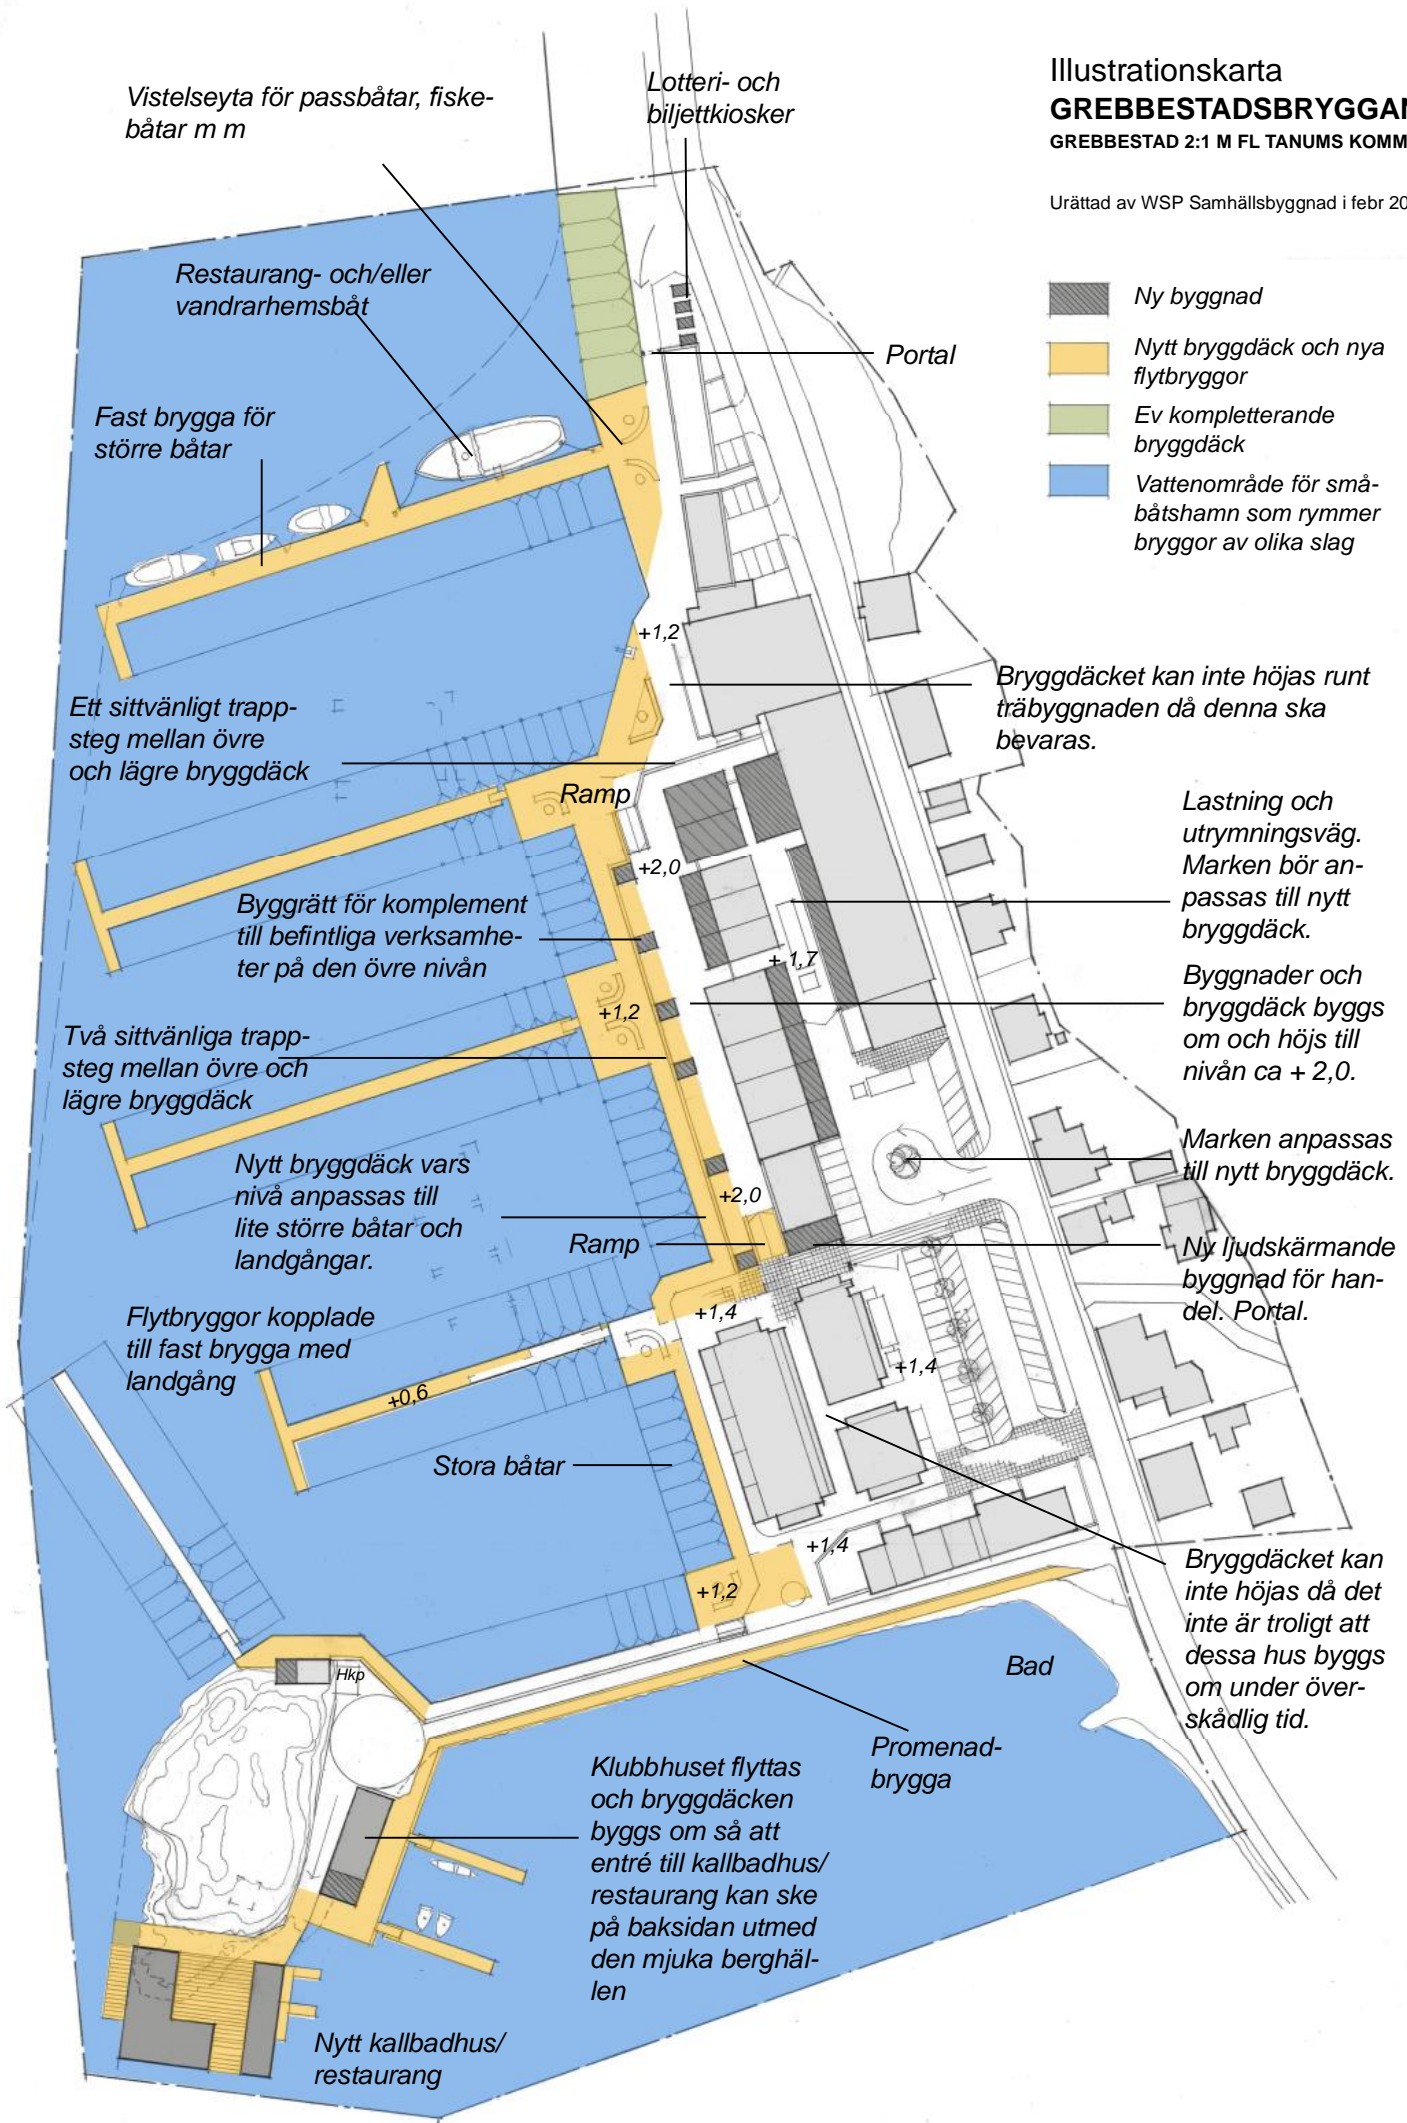

Vistelseyta för passbåtar, fiskebåtar m m

Lotteri- och biljettkiosker

Restaurang- och/eller vandrarhemsbåt

Fast brygga för större båtar

Portal

Ett sittvänligt trappsteg mellan övre och lägre bryggdäck

Bryggdäcket kan inte höjas runt träbyggnaden då denna ska bevaras.

Byggrätt för komplement till befintliga verksamheter på den övre nivån

Lastning och utrymningsväg. Marken bör anpassas till nytt bryggdäck.

Två sittvänliga trappsteg mellan övre och lägre bryggdäck

Byggnader och bryggdäck byggs om och höjs till nivån ca + 2,0.

Nytt bryggdäck vars nivå anpassas till lite större båtar och landgångar.

Marken anpassas till nytt bryggdäck.

Flytbryggor kopplade till fast brygga med landgång

Ny ljudskärmande byggnad för handel. Portal.

Stora båtar

Bryggdäcket kan inte höjas då det inte är troligt att dessa hus byggs om under överskådlig tid.

Bad

Klubbhuset flyttas och bryggdäcken byggs om så att entré till kallbadhus/restaurant kan ske på baksidan utmed den mjuka berghäl-len

Promenadbrygga

Nytt kallbadhus/restaurant