

# GRUNDKARTA över

Grebbestad 9:1 m.fl (Kv Bocken)

Tanums kommun, Västra Götalands län

Upprättad av Metria AB år 2014 av:

Tobias Gustafsson

Framställd genom utdrag ur digital registerkartebas och kompletterad med geodetisk fältmätning

Måtklass: III

Koordinatsystem: I plan: SWEREF 99 12 00

I höjd: RH 70

Beteckningsstandard: motsv. TFA 4.6 B:5

Fastighetsredovisningen gällande 2014-03-31  
 Detaljredovisningen gällande 2014-04-11


Fastighetsredovisning där brytpunkter ej redovisas med cirkelsymboler är osäker.

## GRUNDKARTEBETECKNINGAR

- Traktgräns
- Fastighetsgräns
- Gräns för ledningsrätt
- Gräns för gemensamhetsanläggning
- Servitutsgräns
- Byggnader (takkontur karterad)
- Byggnader (fasadlinje karterad)
- Skärmtak
- Vägkanter
- Gångstig
- Belysningsstolpe
- Punkt i rutnät
- Traktnamn
- 1:43 S:1
- Registernummer
- Fornlämning
- Luftledning, el- resp. tele
- Staket
- Stenmur
- Barnskog resp. lövskog
- Aker resp. äng
- Vattenyta resp. myr
- Vy.
- Ägodelsgräns
- Slänt
- Dike (mitt- resp. kantlinje)
- Nivåkurvor
- 11.1 5m=10.10
- 1486-92/14
- Vatten- resp. avloppsbrunn
- Aktrunnummer för plan eller bestämmelse
- Detaljplanegräns el motsvarande
- Va-ledning
- Lövträd

## TILL DETALJPLANEN HÖR FÖLJANDE HANDLINGAR:

- Planbeskrivning
- Genomförandebeskrivning
- Samrådsredogörelse
- Utlåtande efter utställning
- Fastighetsförteckning
- Plankarta
- Illustrationskarta
- Geotekniskt PM
- Dagvattenutredning

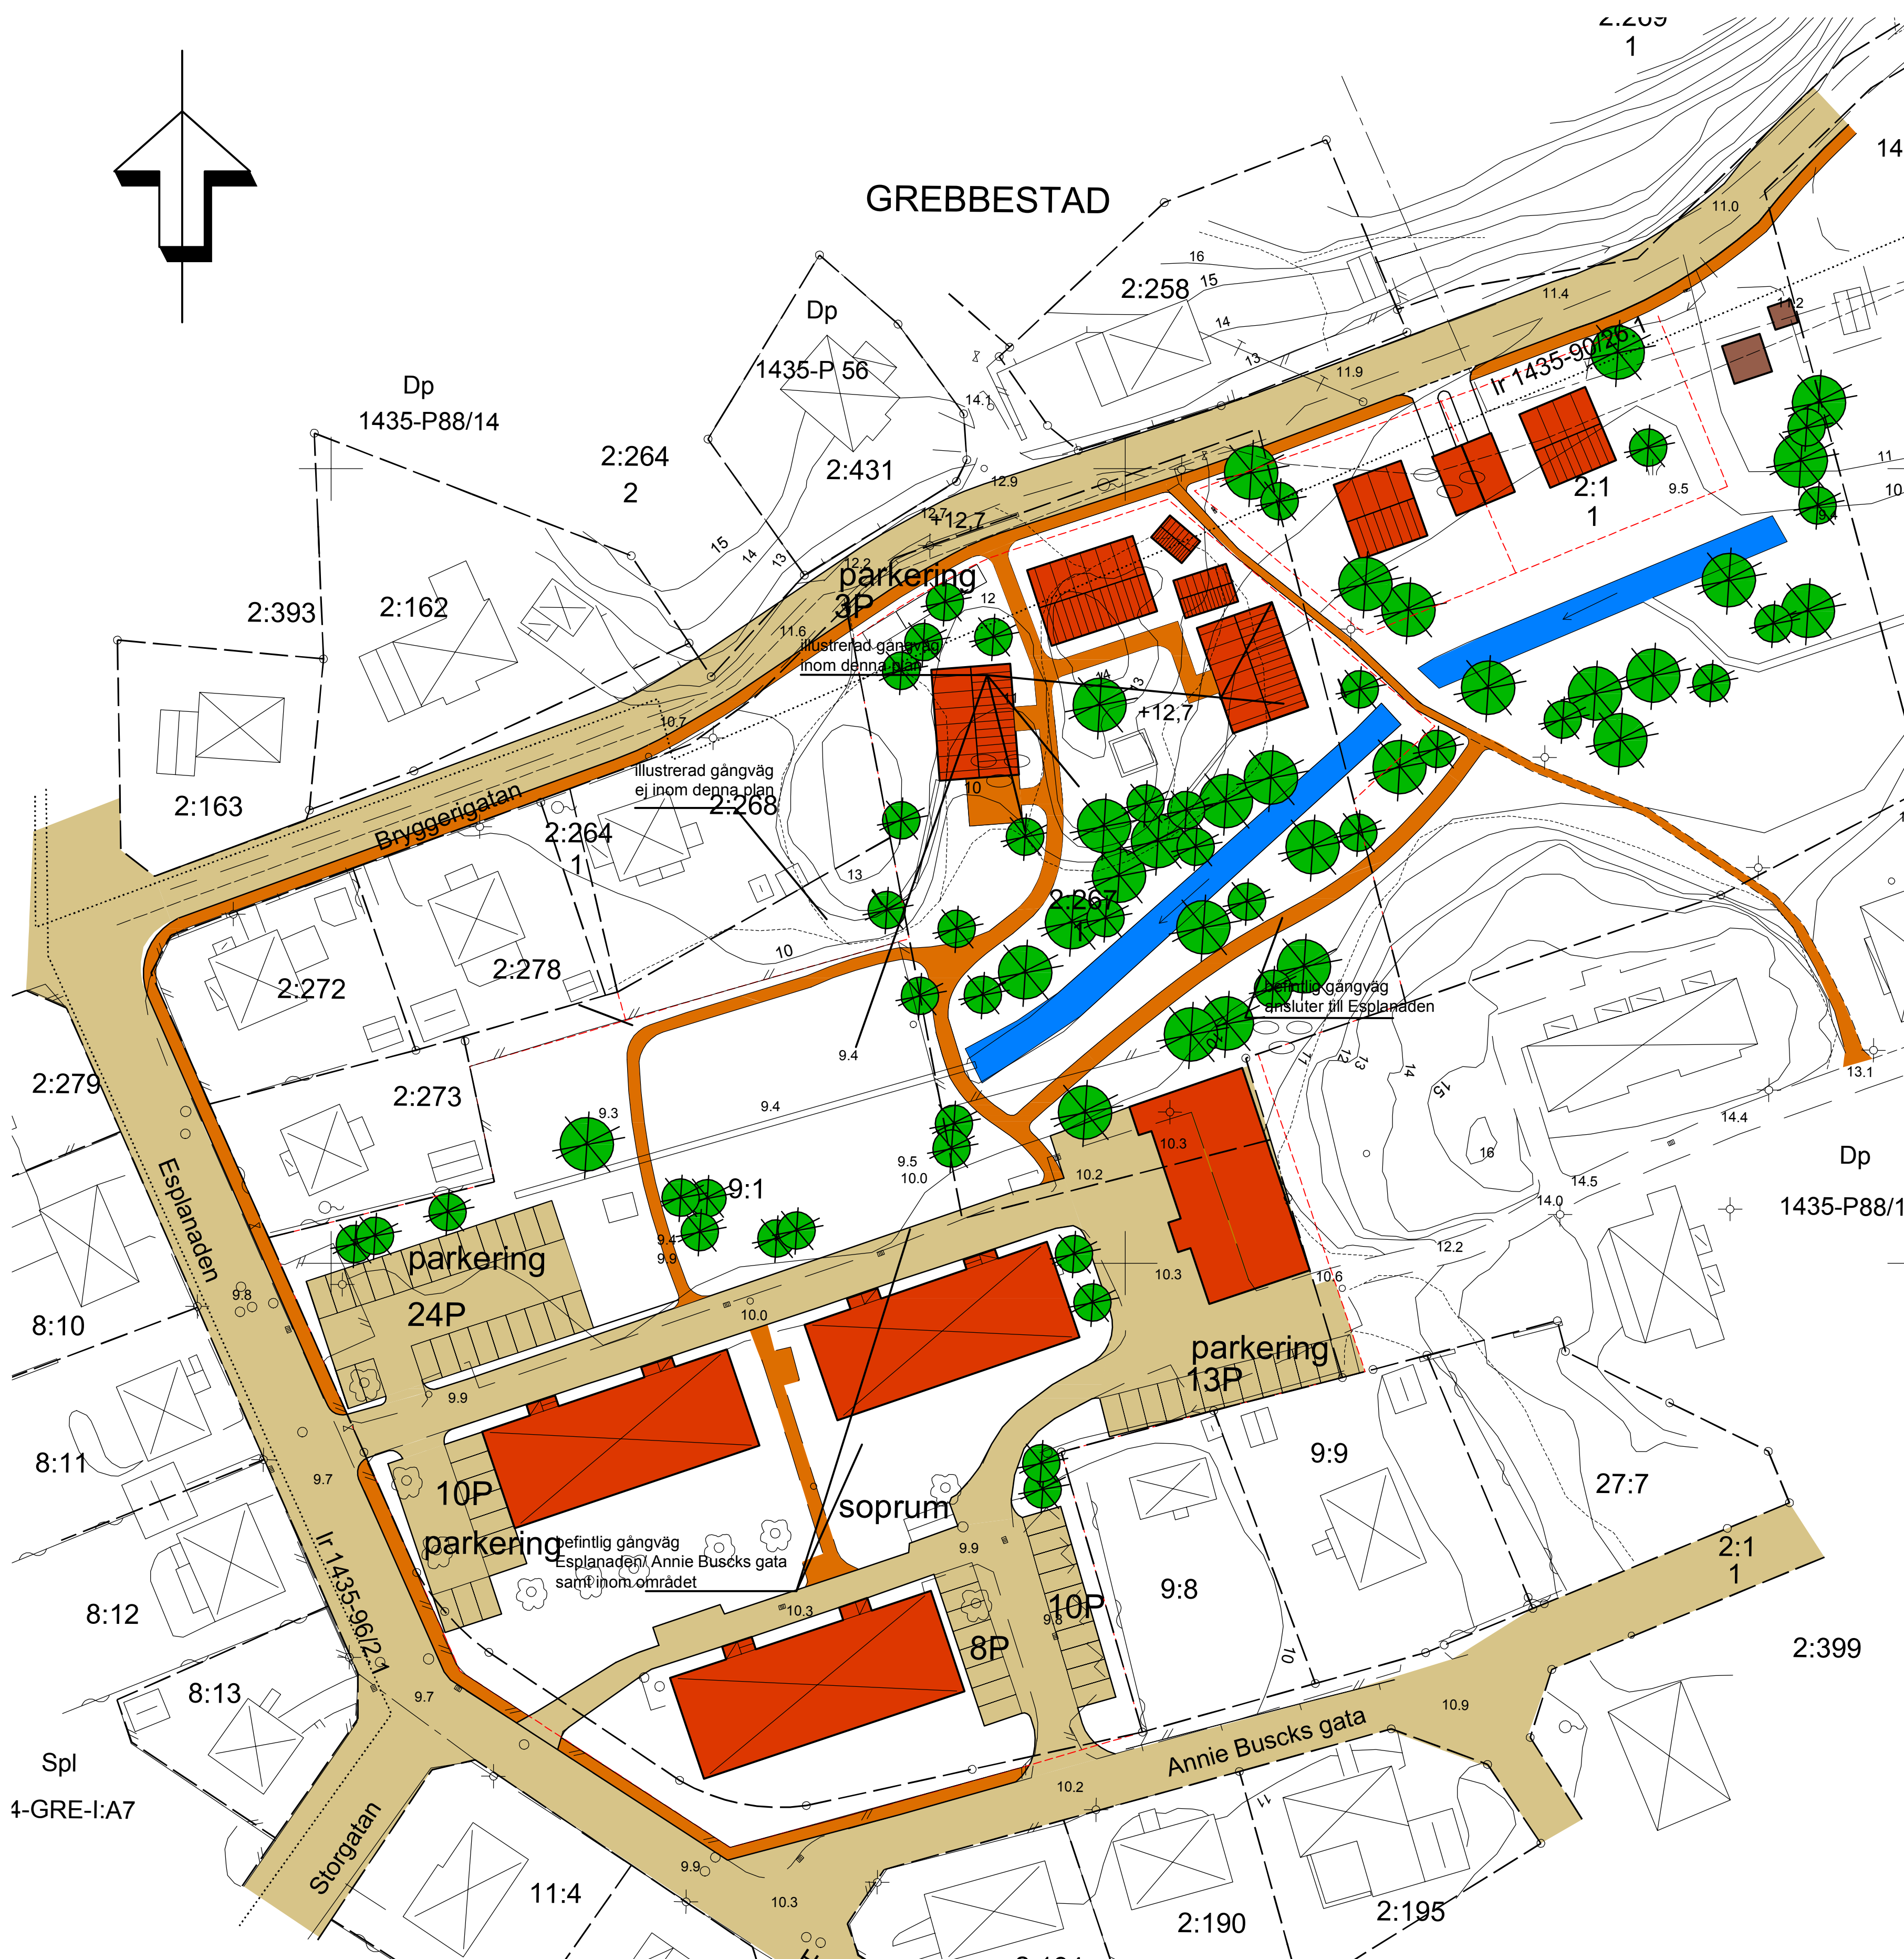

## ILLUSTRATIONER

- Föreslagen byggnad
- Föreslagen teknisk byggnad
- Träd
- +12,7
- Förslag till höjdsättning
- Parkering
- Gångväg
- Gata
- Förslag till tomtgräns
- Stödmur

Antagen av miljö- och byggnadsnämnden  
 2014-09-16 §206  
 Laga kraft 2014-10-24

## ANTAGANDEHANDLING ILLUSTRATIONSKARTA DETALJPLAN FÖR GREBBESTAD 9:1, 2:267 samt del av 2:1 TANUMS KOMMUN VÄSTRA GÖTALANDS LÄN

Upprättad av WSP för Tanums kommun 2014-04-23

Olof Jönsson  
 Planeringsarkitekt, Tanums kommun  
 Maria Carlsson  
 Planeringsarkitekt WSP

